

**UCHWAŁA NR I/14/2018  
RADY MIEJSKIEJ W CHOROSZCZY**

z dnia 22 listopada 2018 r.

**w sprawie wzniesienia pomnika upamiętniającego Bohaterów II wojny światowej**

Na podstawie art. 18 ust. 2 pkt. 13 ustawy z dnia 8 marca 1990 r. o samorządzie gminnym (t.j. Dz.U. z 2018 r. poz. 994 ze zm. poz. 1000, poz. 1349, poz. 1432) uchwała się, co następuje:

§ 1. 1. Rada Miejska w Choroszczy wyraża zgodę na upamiętnienie Bohaterów II wojny światowej, poprzez wykonanie nowego pomnika, zlokalizowanego na placu Brodowicza w Choroszczy.

2. Pomnik, o którym mowa w ust. 1, zostanie ufundowany przez Gminę Choroszcz, ze środków będących w budżecie gminy.

3. Pomnik zostanie usytuowany na części działki o numerze ewidencyjnym 101/12, obręb 31 w Choroszczy, stanowiącej własność gminy Choroszcz.

4. Integralną częścią niniejszej uchwały jest załącznik graficzny przedstawiający orientacyjną lokalizację pomnika, o którym mowa w ust. 1.

5. Forma pomnika zostanie wybrana w postępowaniu konkursowym, przeprowadzonym przez gminę Choroszcz.


§ 2. Wykonanie uchwały powierza się Burmistrzowi Choroszczy.

§ 3. Uchwała wchodzi w życie z dniem podjęcia.

Przewodniczący Rady  
Miejskiej w Choroszczy

**Beata Marlena Jeżerys**

Załącznik do uchwały Nr I/14/2018  
Rady Miejskiej w Choroszczy  
z dnia 22 listopada 2018 r.

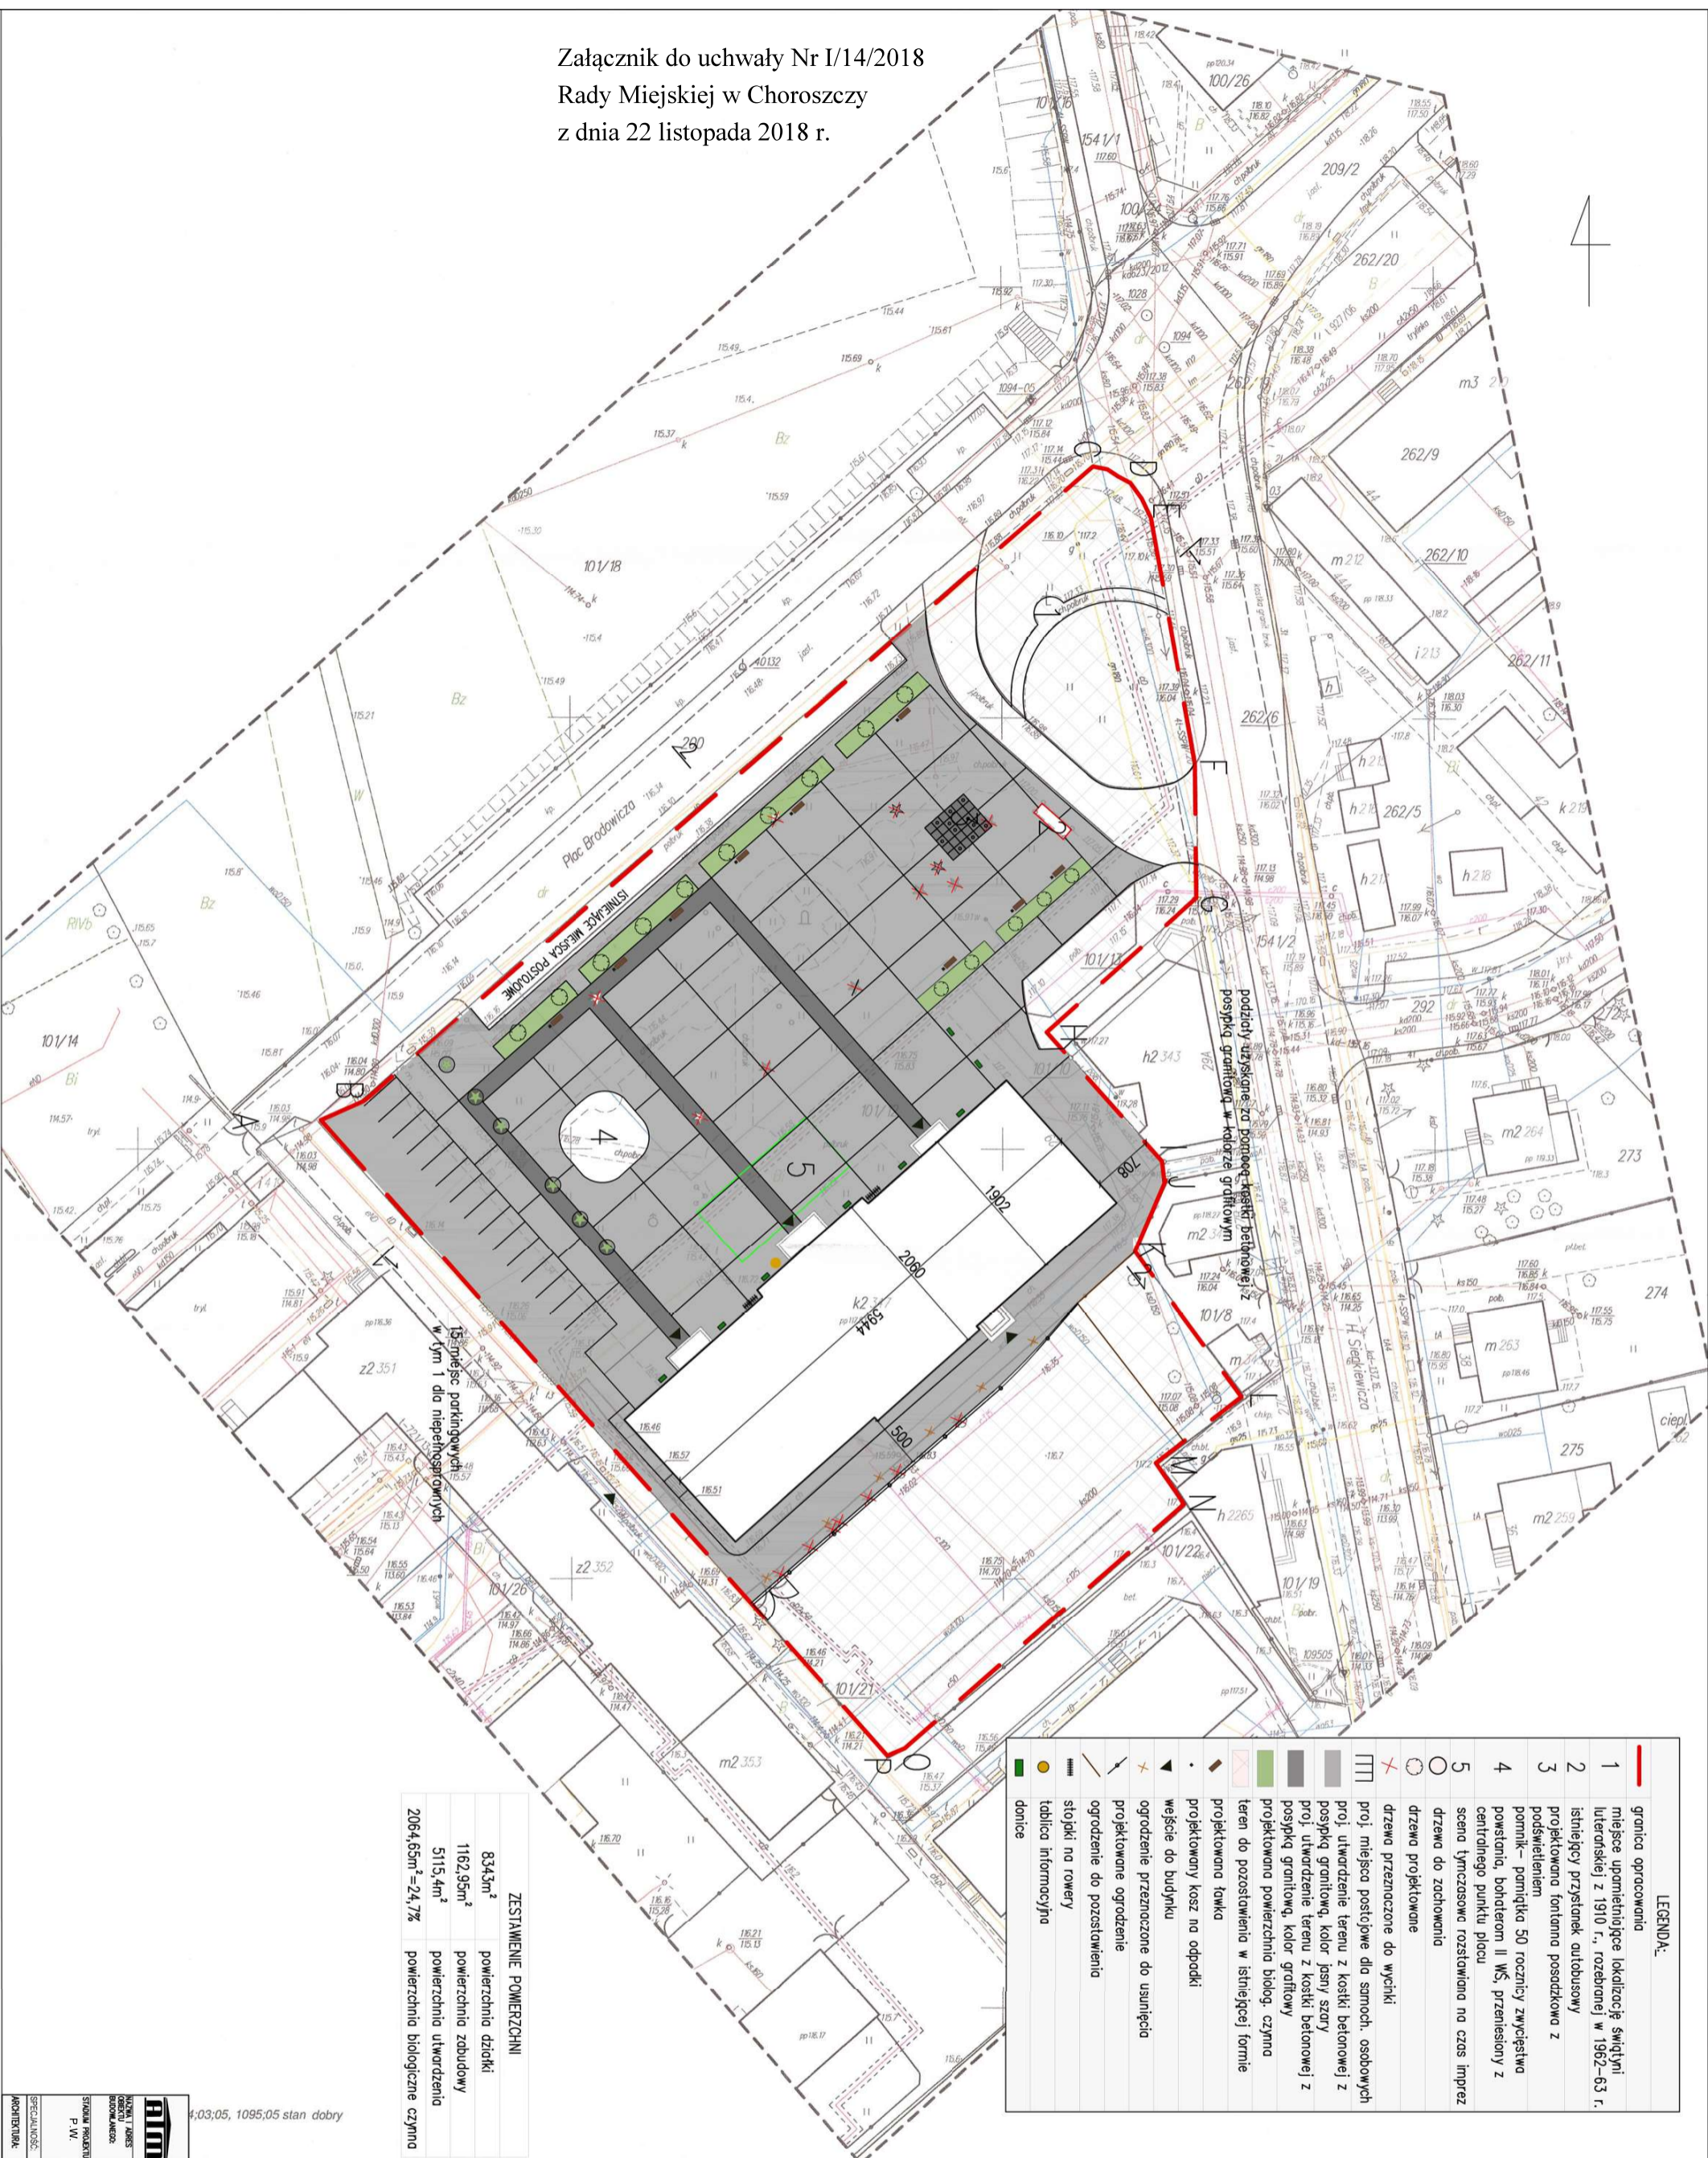

**LEGENDA:**

1	granica opracowania
2	miejsce upamiętniające lokalizację świątyni Luterańskiej z 1910 r., rozebranej w 1962-63 r.
3	istniejący przystanek autobusowy
4	projektowana fontanna posadzarkowa z podświetleniem
5	parking - parkinka 50 rocznicy zwycięstwa państwa, bohaterom II WŚ, przeniesiony z centralnego punktu placu
6	scena tymczasowo rozstawiana na czas imprez
7	drzewa do zachowania
8	drzewa projektowane
9	drzewa przetrzymane do wyniki
10	proj. miejsca postojowe dla samochodów osobowych
11	proj. utwardzenie terenu z kostki betonowej z posypką granitową, kolor jasny szary
12	proj. utwardzenie terenu z kostki betonowej z posypką granitową, kolor ciemny szary
13	projektowana powierzchnia biologicznie czynna
14	teren do pozostawienia w istniejącej formie
15	projektowana tanka
16	projektowany koryz na odpadki
17	wejście do budynku
18	ogrodzenie przetrzymane do usunięcia
19	ogrodzenie do pozostawienia
20	ogrodzenie do pozostawienia
21	stojaki na rowery
22	tablica informacyjna
23	donice

**ZESTAWIENIE POWIERZCHNI**

8343m <sup>2</sup>	powierzchnia działki
1162,95m <sup>2</sup>	powierzchnia zabudowy
5115,4m <sup>2</sup>	powierzchnia utwardzenia
2064,65m <sup>2</sup> = 24,7%	powierzchnia biologicznie czynna

4:03:05, 1095:05 stan dobry

**RTM**  
STANOWISKO PROJEKTOWE  
P.W.  
PROJEKT ZAGOSPODAROWANIA TERENU 1:500

ul. Sienkiewicza 23, 16-670 Choroszcz  
Data: 01.08.2017

**MAPA DO CELÓW PROJEKTOWYCH**  
Skala 1:500  
Oznaczenie obszaru aktualizacji: ODGI.4320.2001.2017

Oznacz. kancelaryjne zgłosz. pracy geodezyjnej: ODGI.4320.2001.2017

Podkreśla się, że niniejszy dokument został opracowany w wyniku prac geodezyjnych i kartograficznych, których rezultaty zawiera operat techniczny wpisany do ewidencji materiałów państwowego zasobu geodezyjnego i kartograficznego.

Organ prowadzący państwowy zasób geodezyjny i kartograficzny: STAROSTA POWIATU BIAŁOSTOCKIEGO

Identyfikator ewidencyjny materiału zasobu - operatu technicznego: STAROSTA POWIATU BIAŁOSTOCKIEGO

Data wpisania operatu technicznego do ewidencji materiałów zasobu: STAROSTA POWIATU BIAŁOSTOCKIEGO

Imię, nazwisko i podpis osoby reprezentującej organ: STAROSTA POWIATU BIAŁOSTOCKIEGO

Układ wys.: Kronsztadt 60  
PLWC: 2000(8)

Data wykonania mapy: 19.04.2017 r.

**GEOFACTORY** Piotr Trofimow  
ul. Mickiewicza 82/1, 15-232 Białystok  
NIP 5422 10 197 REGON 200886902  
tel. 80 362 968  
email: geofactory@wp.pl, www.geofactory.pl

GEODYTA UPRAWNIENY  
Piotr Trofimow  
świadectwo kwalifikacji nr 13016  
Informacja o skuteczności gruntowych: 6.10.2017  
Nr rob. 39/2017.  
Nr ID.



Poswiadcza się, że niniejszy dokument został opracowany w wyniku prac geodezyjnych i kartograficznych, których rezultaty zawiera operat techniczny wpisany do ewidencji materiałów państwowego zasobu geodezyjnego i kartograficznego.

Organ prowadzący państwowy zasób geodezyjny i kartograficzny: STAROSTA POWIATU BIAŁOSTOCKIEGO

Identyfikator ewidencyjny materiału zasobu: STAROSTA POWIATU BIAŁOSTOCKIEGO

Data wpisania operatu technicznego do ewidencji materiałów zasobu: STAROSTA POWIATU BIAŁOSTOCKIEGO

Imię i Nazwisko osoby reprezentującej organ: STAROSTA POWIATU BIAŁOSTOCKIEGO

2017-05-04

**Z up. STAROSTY**  
inż. Anna Galesza  
INSPEKTOR  
w Wydziale Geodezji, Kartografii i Niemochomości