



ROZWINIĘCIE PIONÓW WOD-KAN. 1 :100

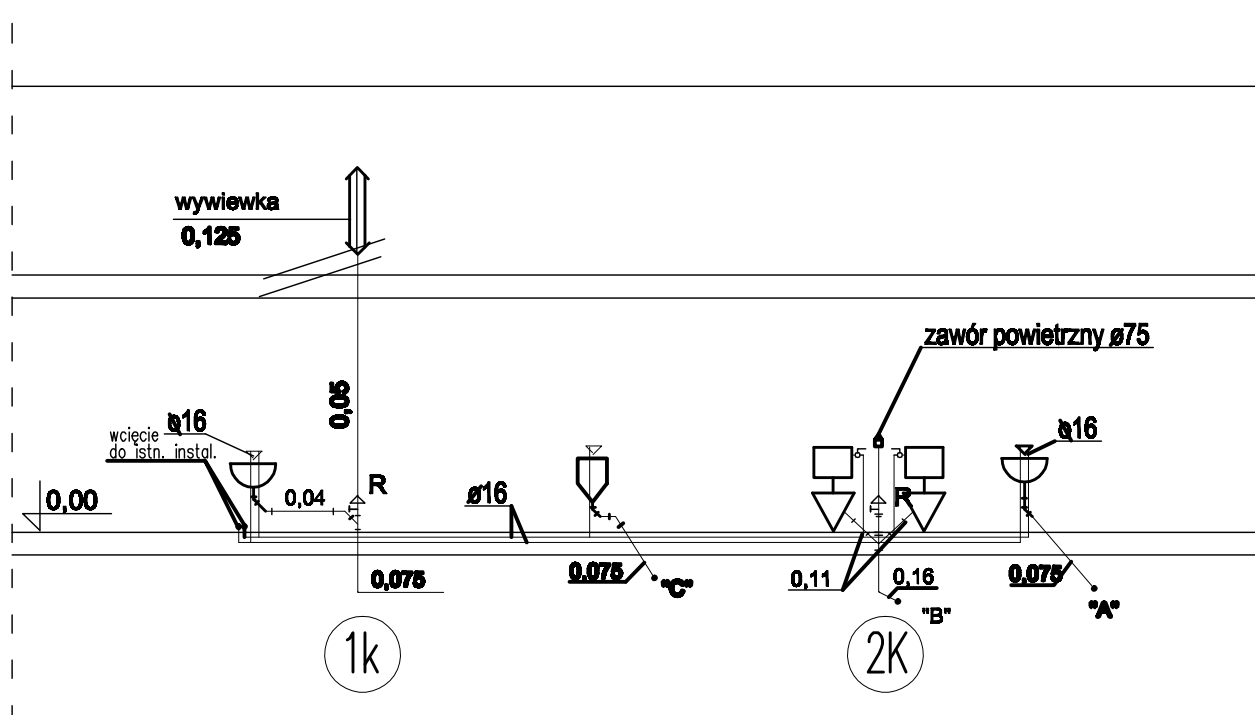

PROJEKT chroniony prawem autorskim – zgodnie z Ustawą o Prawie Autorskim i prawach pokrewnych
Dz.U.24.poz.83 z dn.4.02.1994r. Powielanie całości lub fragmentów bez zgody autora projektu – ZABRONIONE

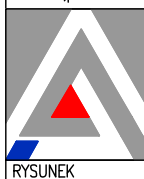

RYSunEK

" ARCHITPROJEKT " - PRACOWNIA PROJEKTOWA

**ROZBUDOWA I PRZEBUDOWA REMIZY
OCHOTNICZEJ STRAŻY POŻARNEJ W KLEPACZACH**
działka nr geod. 333 i 334 ul. Niewodnicka 19,
Klepacze

ROZWINIĘCIE PIONÓW
WOD-KAN.

DATA
2014-04-10

SKALA
1:100

NR RYS.
6

PROJEKT WYKONAWCZY

BRANŻA

PROJEKTANT

NR UPRAWNIEŃ

PODPIS

inst. sanitame

mgr inż.
BEATA ZIELENIWSKA-GROMADA

BL/51/98