


RZUT PARTERU 1:100

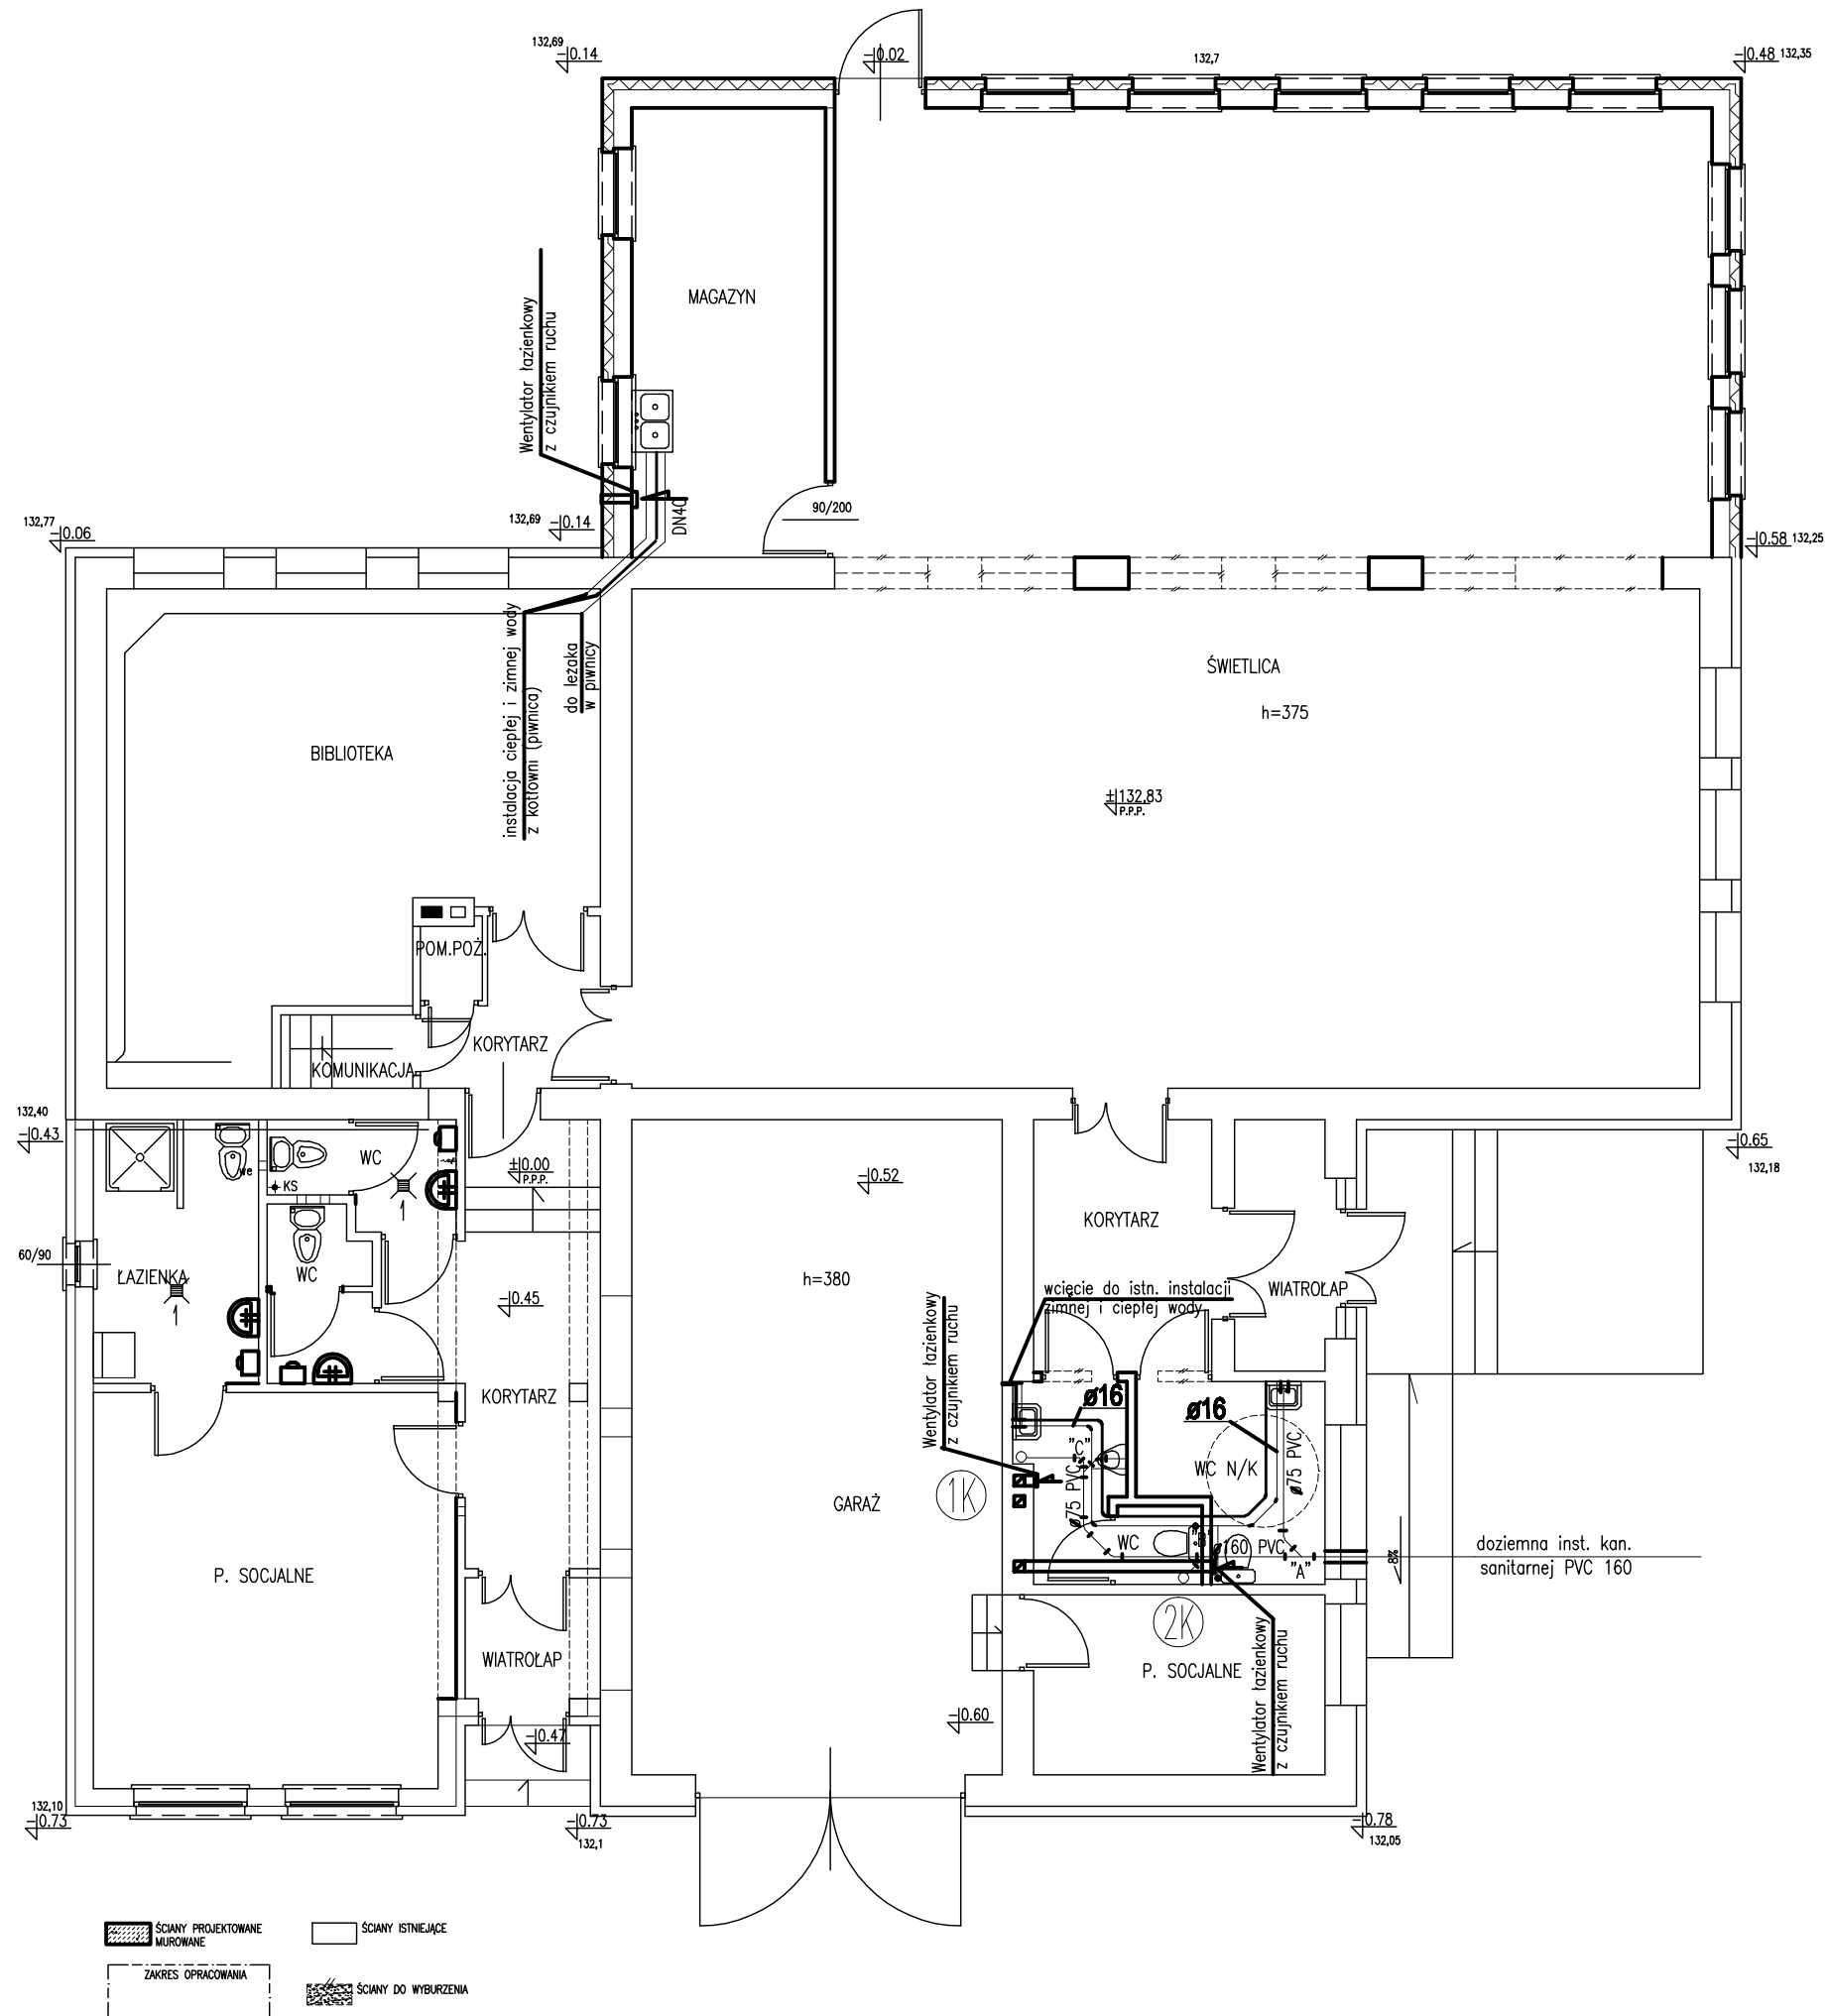

PROJEKT chroniony prawem autorskim – zgodnie z Ustawą o Prawie Autorskim i prawach pokrewnych
Dz.U.24,poz.83 z dn.4.02.1994r. Powielanie całości lub fragmentów bez zgody autora projektu – ZABRONIONE

ARCHITPROJEKT - PRACOWNIA PROJEKTOWA

**ROZBUDOWA I PRZEBUDOWA REMIZY
OCHOTNICZEJ STRAŻY POŻARNEJ W KLEPACZACH**
działka nr geod. 333 i 334 ul. Niewodnicka 19,
Klepacze

RZUT PARTERU
INSTALACJA WOD-KAN

DATA
2014-04-10

SKALA
1:100

NR RYS.
4

BRANŻA
inst. sanitarne

PROJEKTANT
mgr inż.
BEATA ZIELEŃEWSKA-GROMADA

NR UPRAWNIEN
BŁ/51/98

PODPIS

PROJEKT WYKONAWCZY