


RZUT PIWNICY 1:100

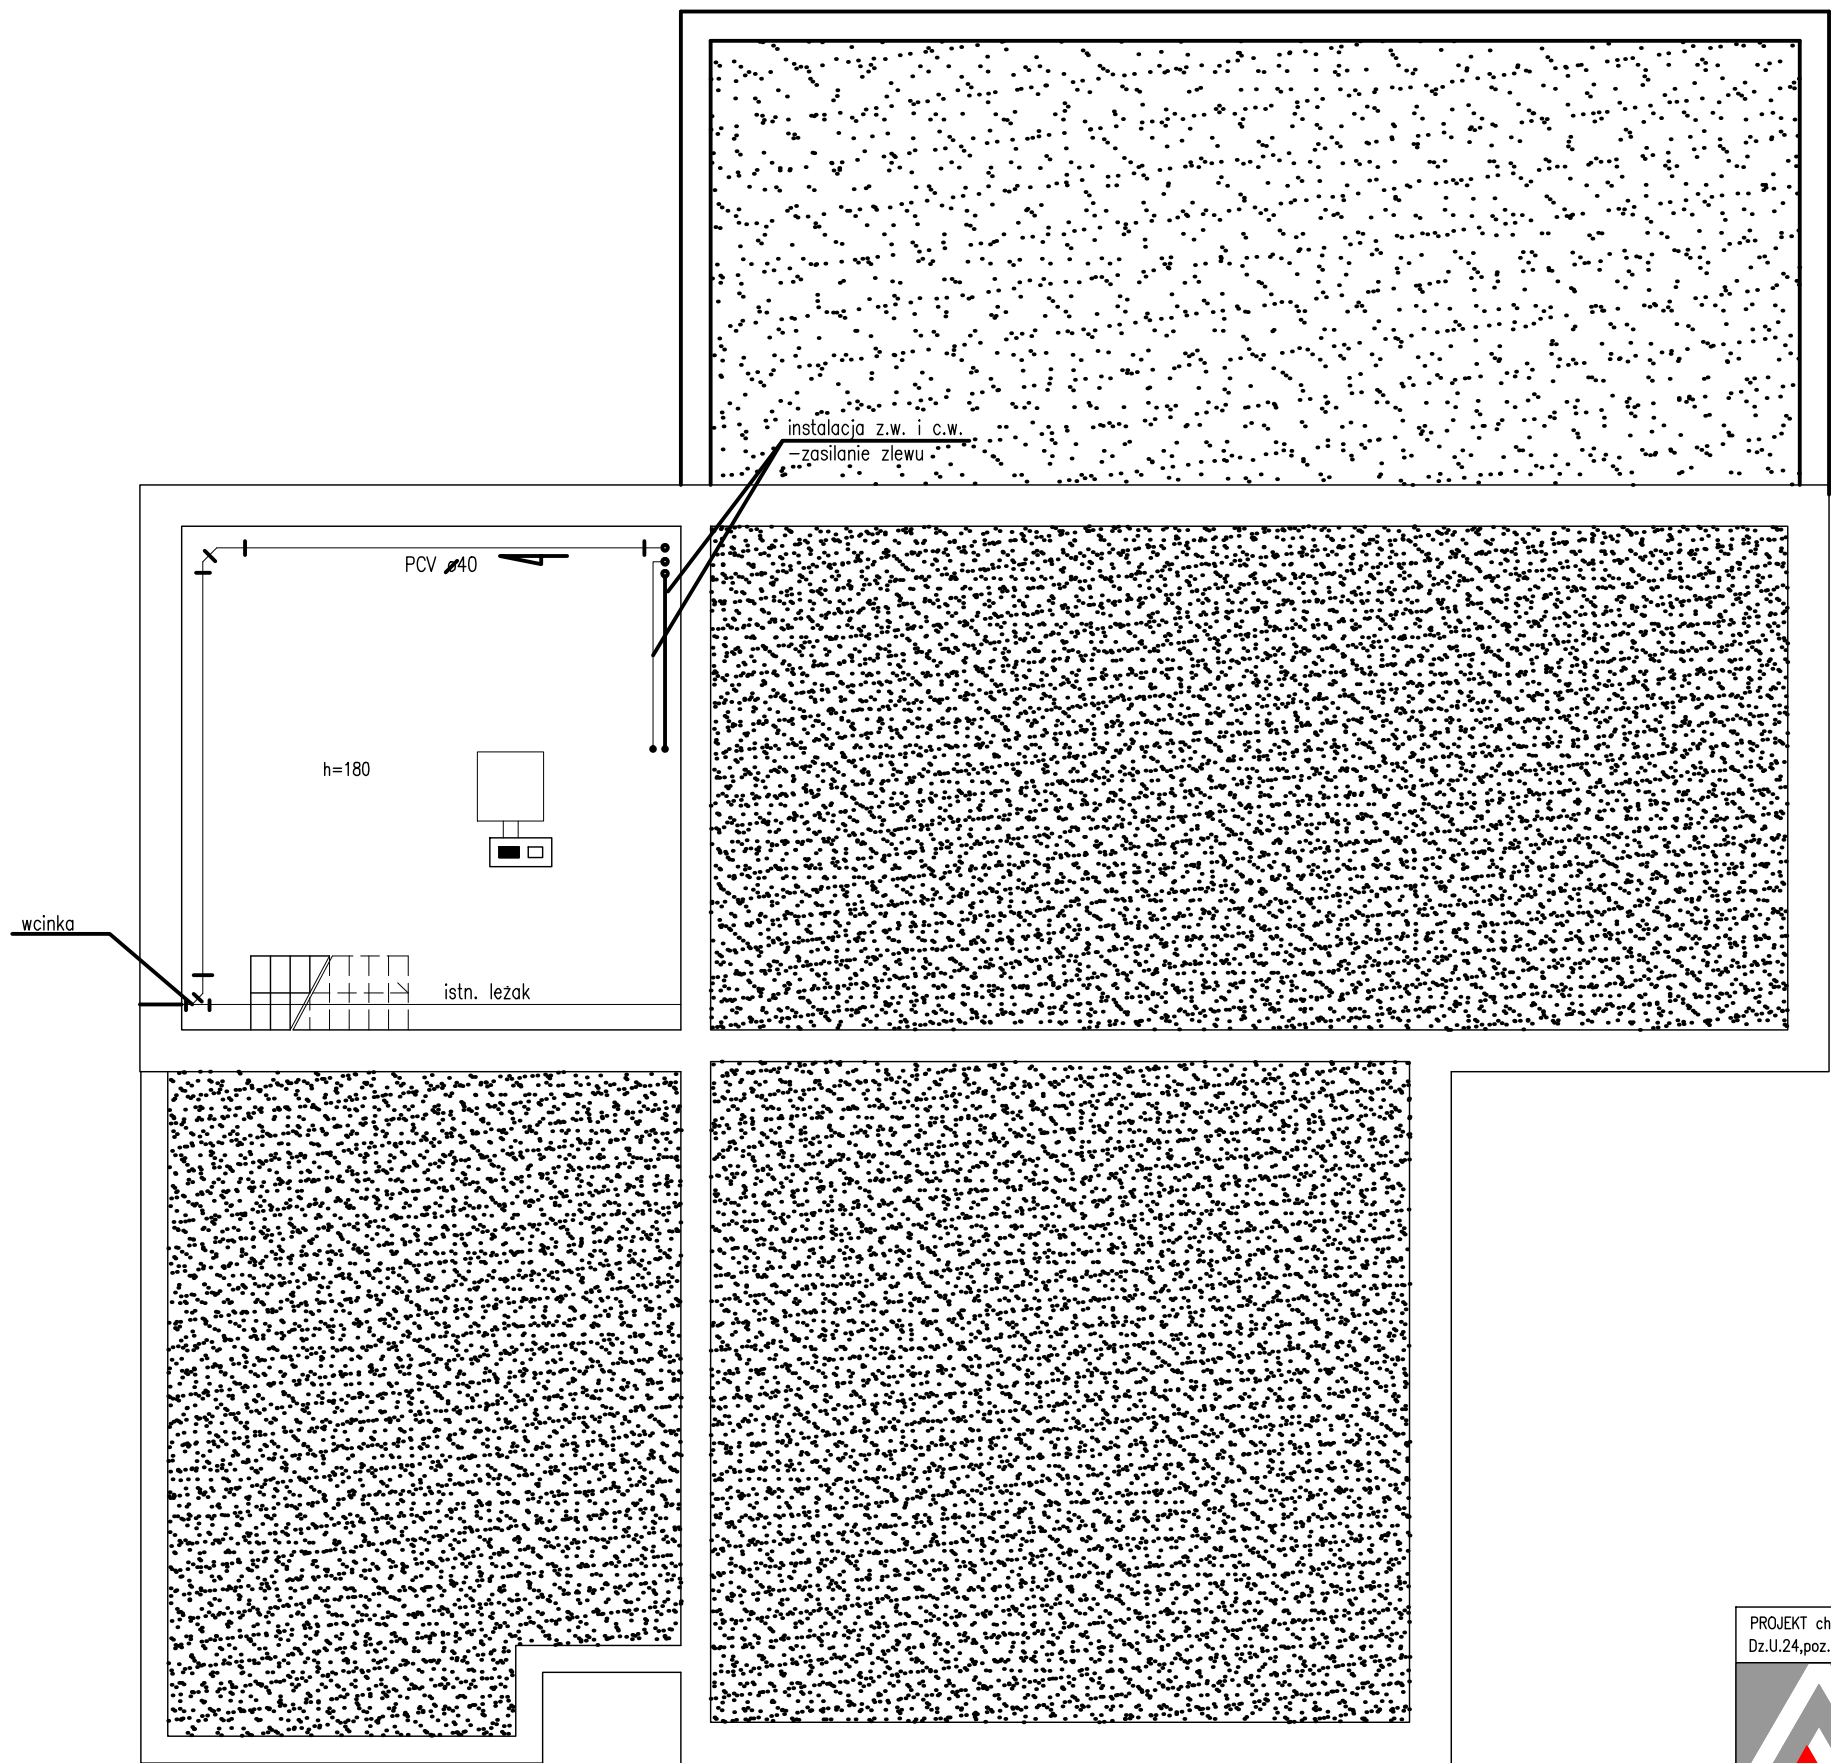

PROJEKT chroniony prawem autorskim – zgodnie z Ustawą o Prawie Autorskim i prawach pokrewnych
Dz.U.24,poz.83 z dn.4.02.1994r. Powielanie całości lub fragmentów bez zgody autora projektu – ZABRONIONE



" ARCHITPROJEKT " - PRACOWNIA PROJEKTOWA

**ROZBUDOWA I PRZEBUDOWA REMIZY
OCHOTNICZEJ STRAŻY POŻARNEJ W KLEPACZACH
działka nr geod. 333 i 334 ul. Niewodnicka 19,
Klepacze**

RZUT PIWNICY INSTALACJA wod– kan.		DATA 2014–04–10	SKALA 1:100	NR RYS. 3
PROJEKT WYKONAWCZY				
BRANŻA	PROJEKTANT	NR UPRAWNIEN	PODPIS	
inst. sanitame	mgr inż. BEATA ZIELENIWSKA–GROMADA	BŁ/51/98		