

**UCHWAŁA NR XXXVI/363/2018  
RADY MIEJSKIEJ W CHOROSZCZY**

z dnia 21 czerwca 2018 r.

**w sprawie przystąpienia do zmiany miejscowego planu zagospodarowania przestrzennego gminy  
Choroszcz w obrębach Klepacze, Krupniki, Turczyn**

Na podstawie art. 18 ust. 2 pkt 5 ustawy z dnia 8 marca 1990 r. o samorządzie gminnym (Dz. U. z 2018 r. poz. 994 i poz. 1000) i art. 14 ust. 1 i 2, w związku z art. 27, ustawy z dnia 27 marca 2003 r. o planowaniu i zagospodarowaniu przestrzennym (Dz. U. z 2017 r. poz. 1073, poz. 1566) uchwała się, co następuje:

**§ 1. 1.** Przystępuje się do sporządzenia zmiany miejscowego planu zagospodarowania przestrzennego gminy Choroszcz zatwierdzonego uchwałą Nr XXVII/244/01 Rady Miejskiej w Choroszczy z dnia 27 grudnia 2001 r. (Dz. Urz. Woj. Podl. nr. 4 poz. 70 z 2002 r.) w obrębach Klepacze, Krupniki, Turczyn.

2. Integralną częścią nieniejszej uchwały są załączniki graficzne Nr 1, Nr 2, Nr 3, Nr 4, Nr 5, Nr 6, Nr 7, Nr 8 i Nr 9 określające granice obszarów do objęcia zmianami planu, o którym mowa w ust. 1.

**§ 2.** Opracowanie i uchwalenie zmiany planu, o którym mowa w § 1 ust. 1, może następować odrębnie dla poszczególnych fragmentów obszarów przedstawionych na załącznikach graficznych, o których mowa w § 1 ust. 2.

**§ 3.** Wykonanie uchwały powierza się Burmistrzowi Choroszczy.

**§ 4.** Uchwała wchodzi w życie z dniem podjęcia.

Przewodnicząca Rady  
Miejskiej w Choroszczy

**Beata Marlena Jeżerys**


Załącznik Nr 1 do uchwały Nr XXXVI/363/2018  
Rady Miejskiej w Choroszczy  
z dnia 21 czerwca 2018 r.

### OBRĘB KRUPNIKI



Załącznik Nr 2 do uchwały Nr XXXVI/363/2018  
Rady Miejskiej w Choroszczy  
z dnia 21 czerwca 2018 r.


### OBRĘB KRUPNIKI

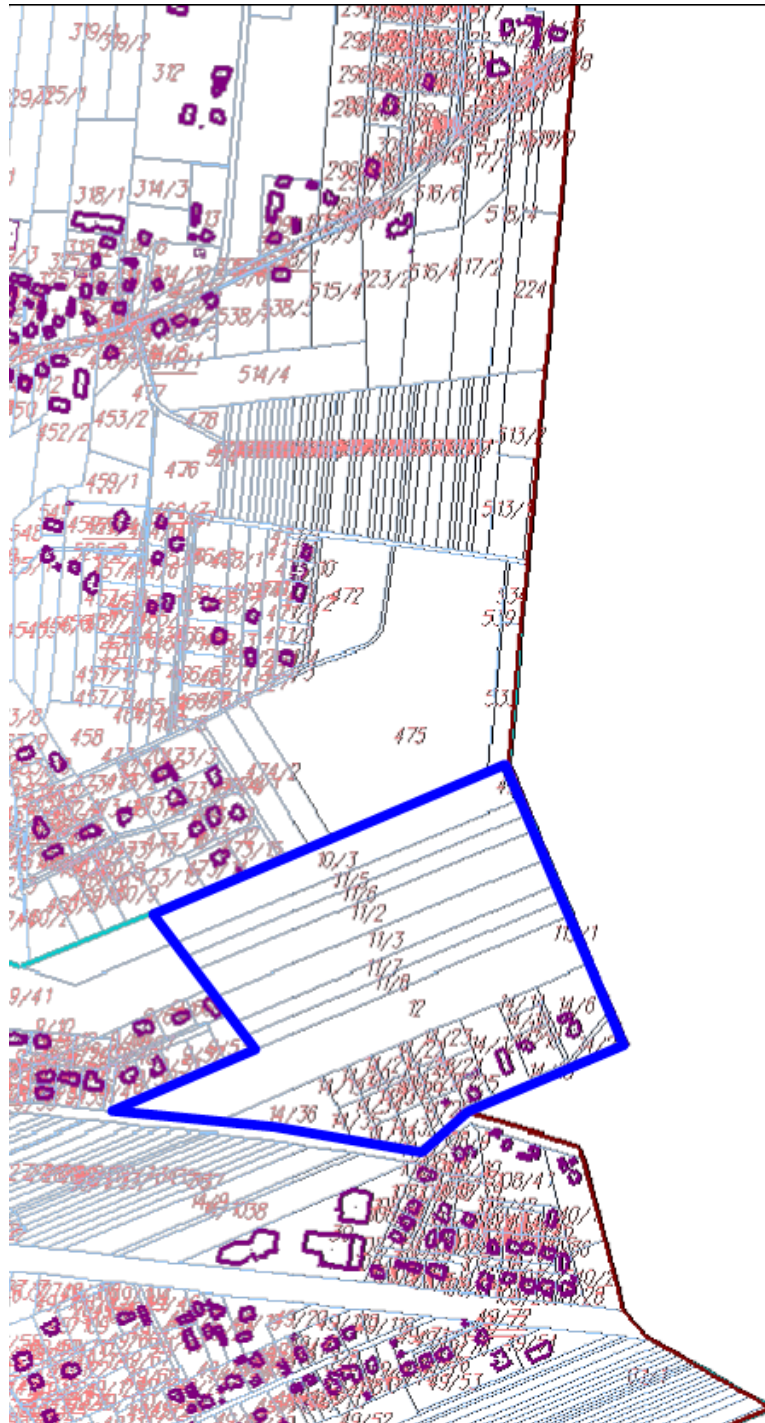




Załącznik Nr 3 do uchwały Nr XXXVI/363/2018  
Rady Miejskiej w Choroszczy  
z dnia 21 czerwca 2018 r.

### OBRĘB KRUPNIKI

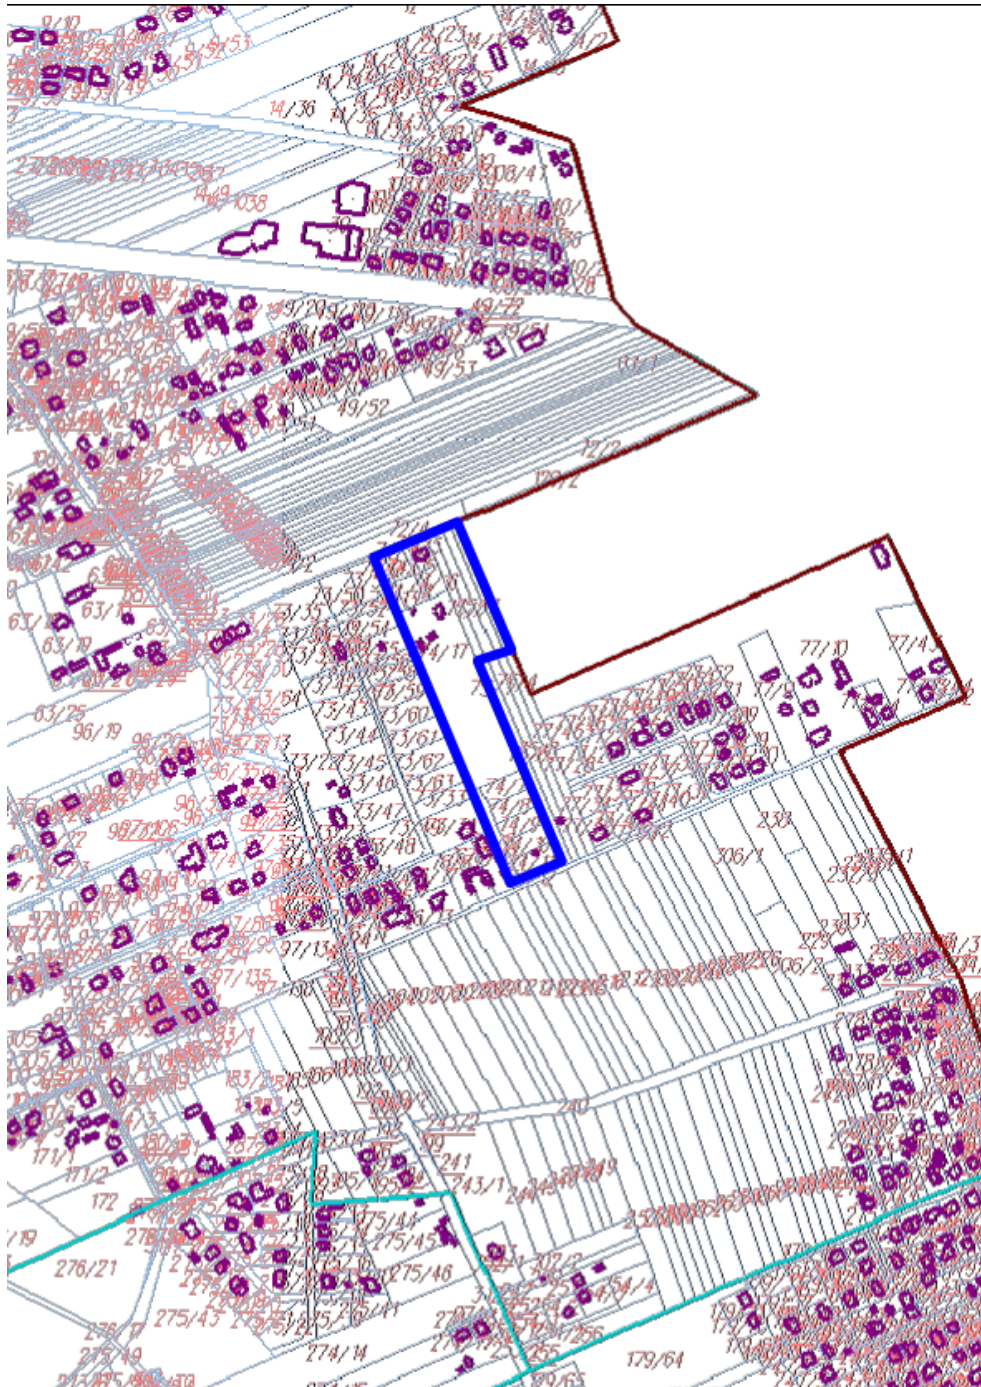

Załącznik Nr 4 do uchwały Nr XXXVI/363/2018  
Rady Miejskiej w Choroszczy  
z dnia 21 czerwca 2018 r.


### OBRĘB KLEPACZE

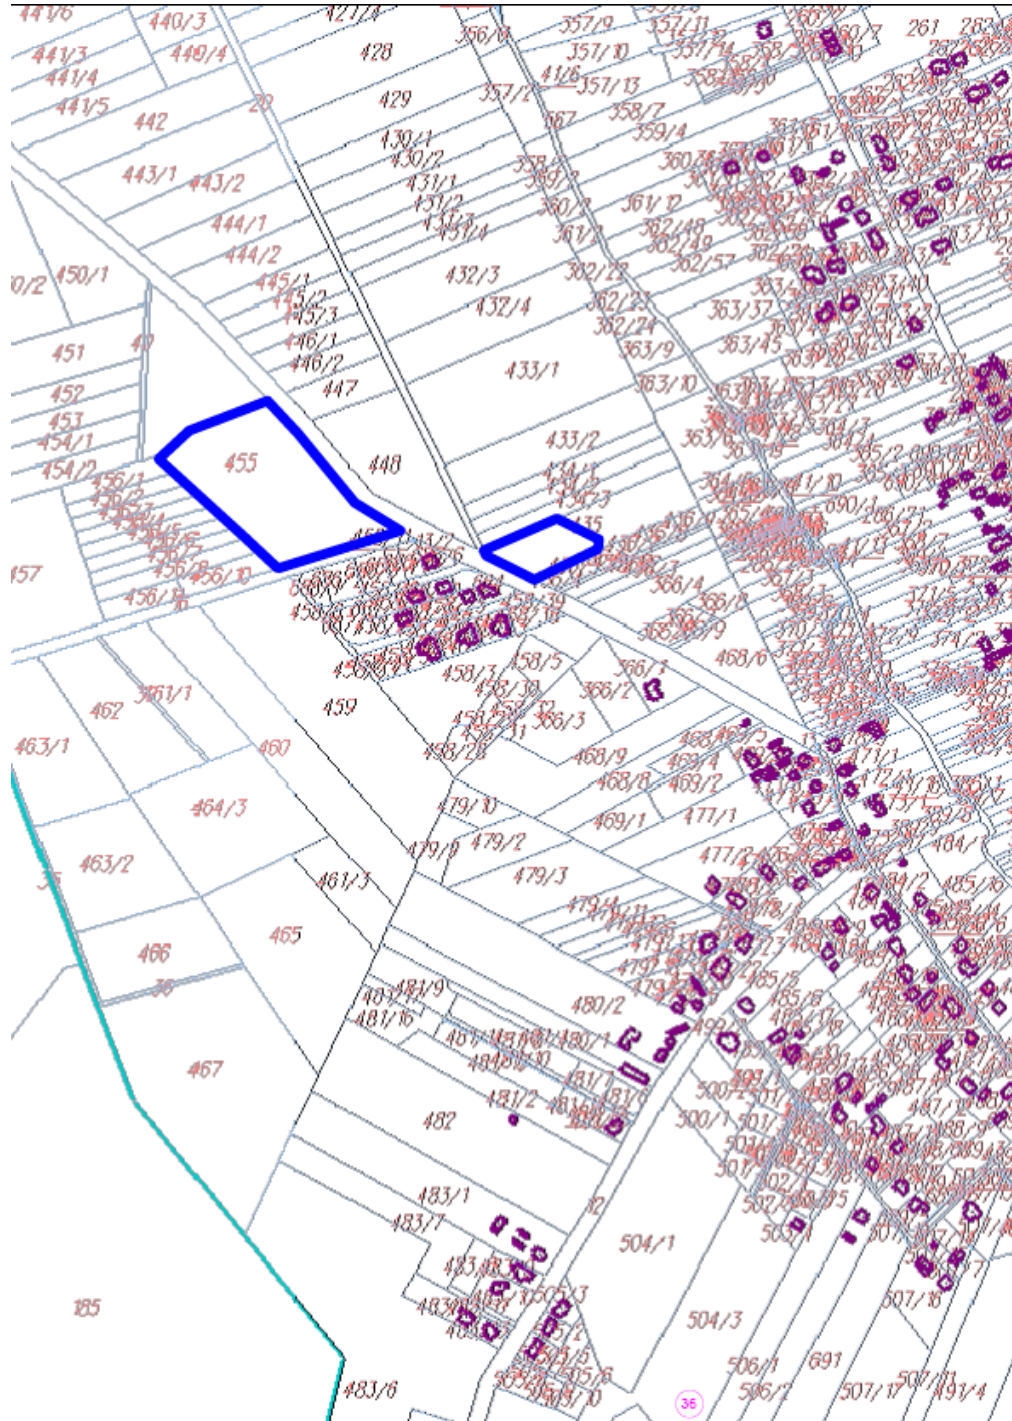




Załącznik Nr 5 do uchwały Nr XXXVI/363/2018  
Rady Miejskiej w Choroszczy  
z dnia 21 czerwca 2018 r.

### OBRĘB KLEPACZE

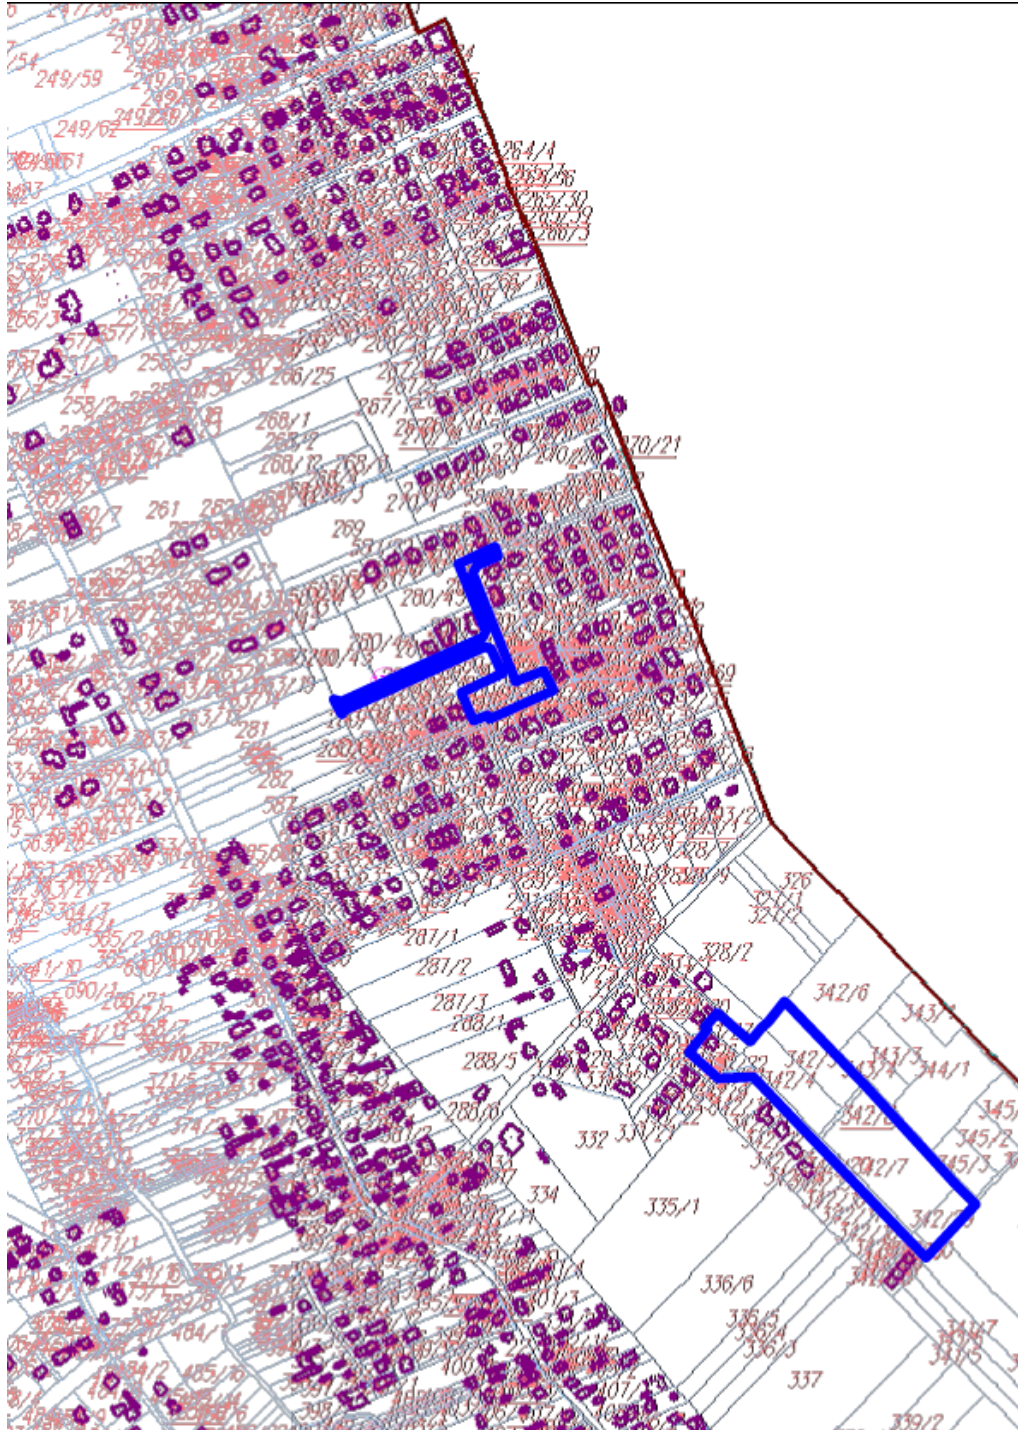

Załącznik Nr 6 do uchwały Nr XXXVI/363/2018  
Rady Miejskiej w Choroszczy  
z dnia 21 czerwca 2018 r.


**OBRĘB KLEPACZE**

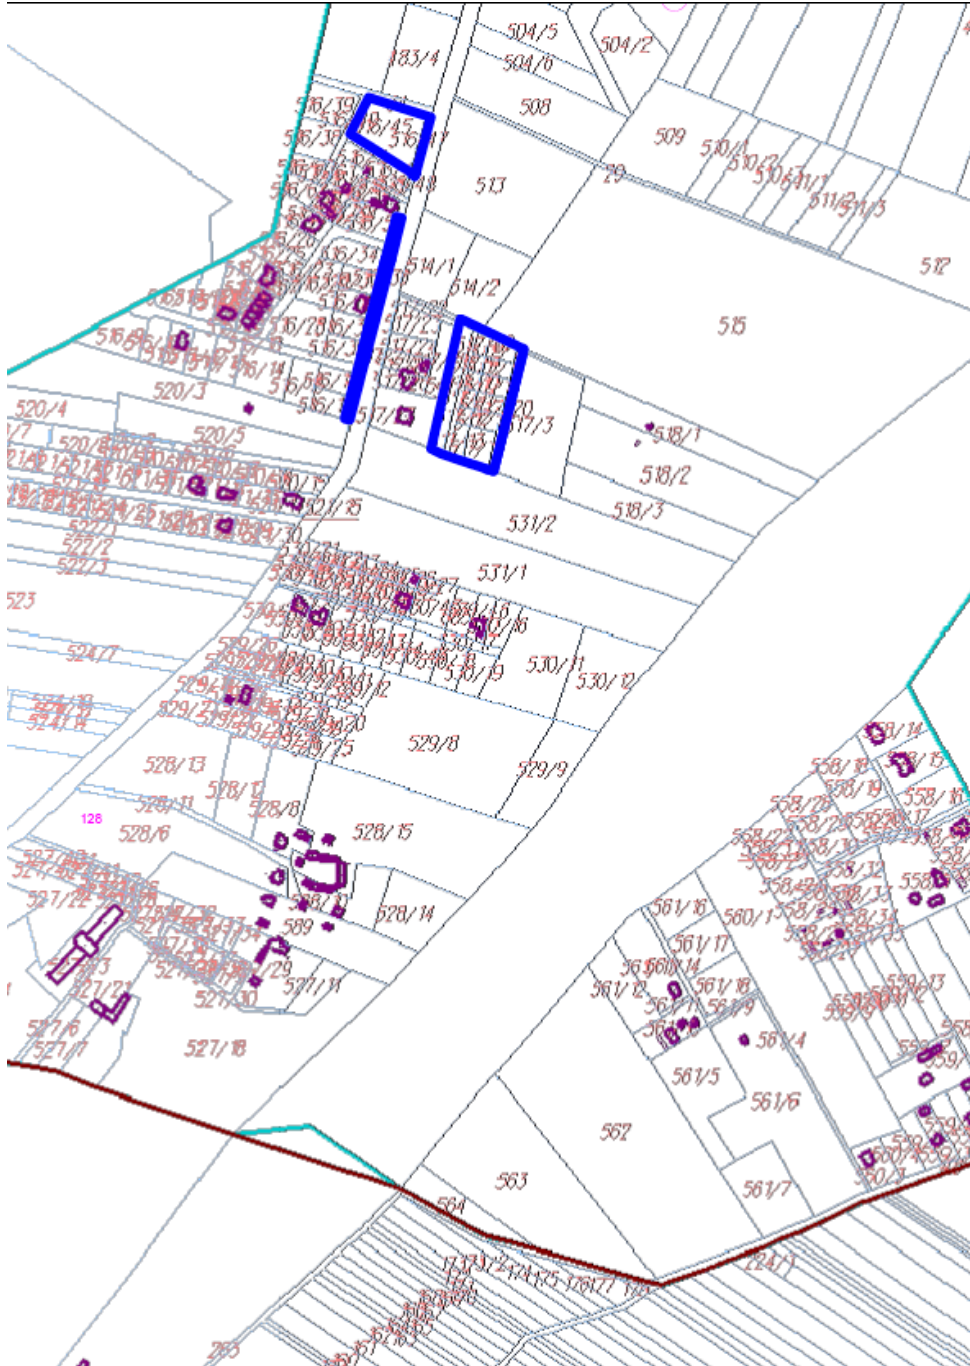



Załącznik Nr 7 do uchwały Nr XXXVI/363/2018  
Rady Miejskiej w Choroszczy  
z dnia 21 czerwca 2018 r.


### OBRĘB KLEPACZE

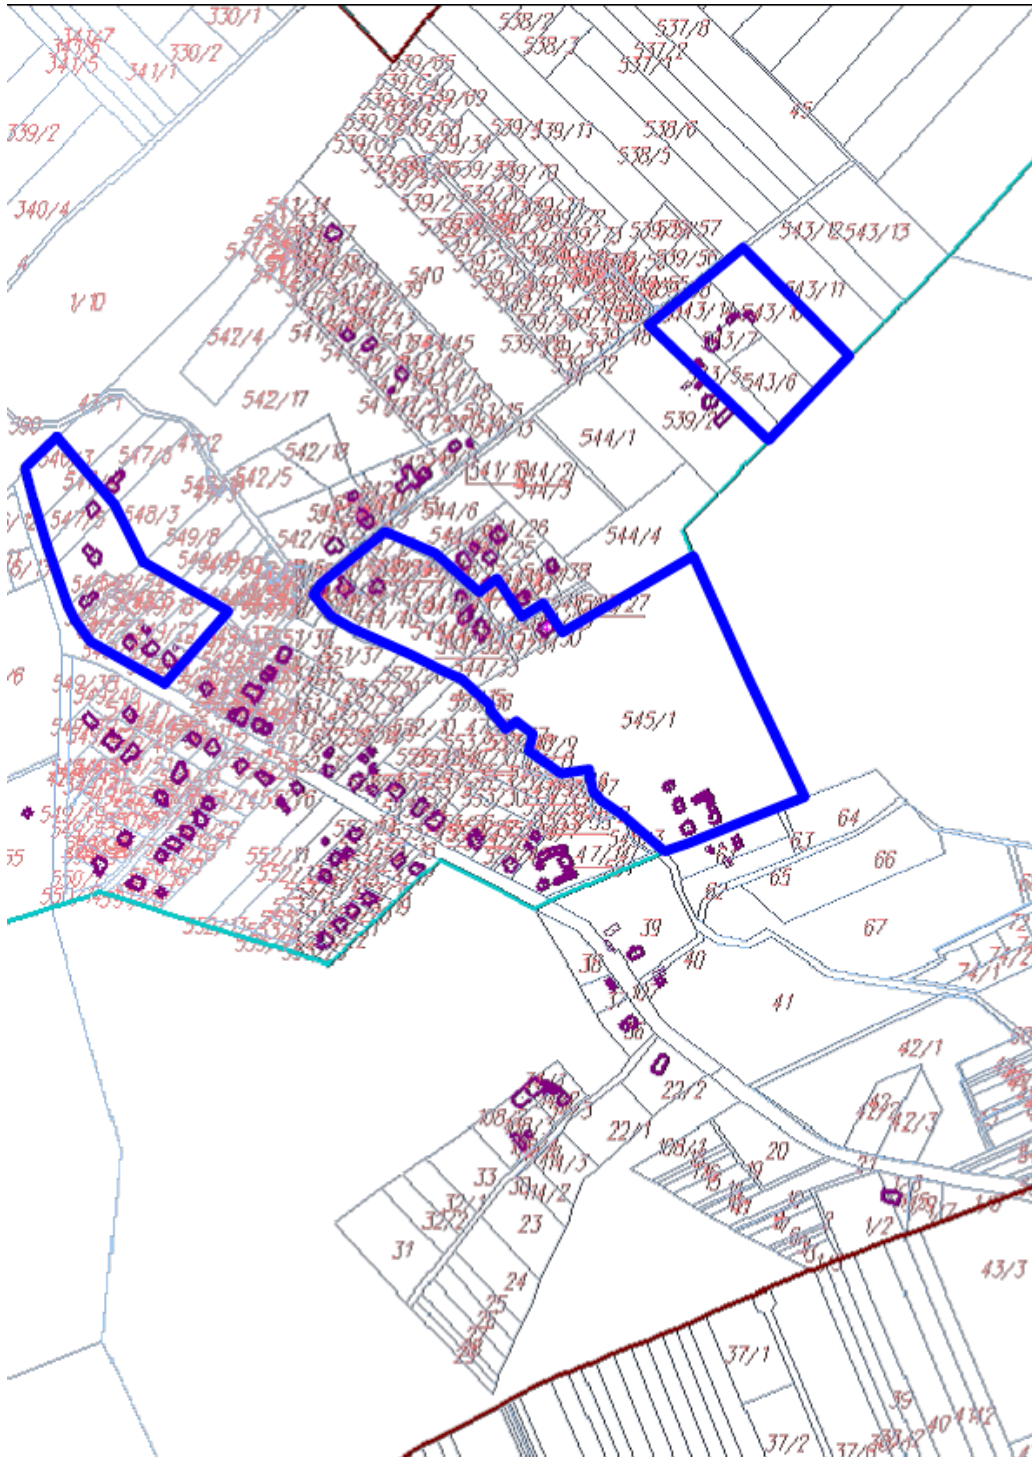



Załącznik Nr 8 do uchwały Nr XXXVI/363/2018  
Rady Miejskiej w Choroszczy  
z dnia 21 czerwca 2018 r.

### OBRĘB TURCZYN

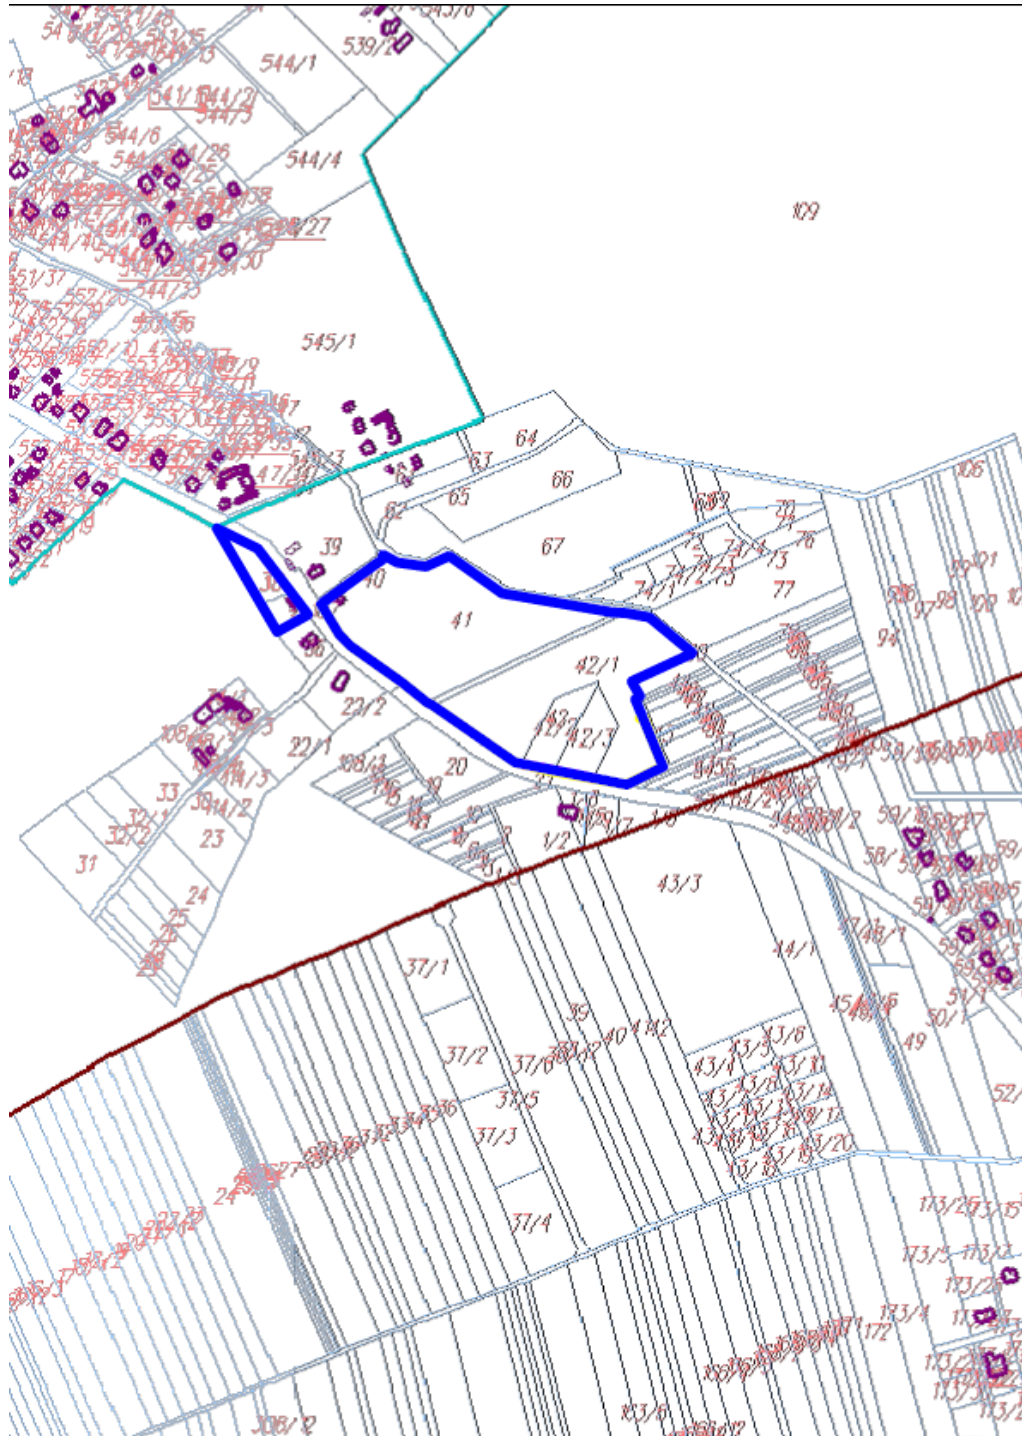

Załącznik Nr 9 do uchwały Nr XXXVI/363/2018  
Rady Miejskiej w Choroszczy  
z dnia 21 czerwca 2018 r.

### OBRĘB KLEPACZE

