


BRANŻA DROGOWA - odrębny projekt	
	- linia podziału działek
	- obrzeże chodnikowe
	- krawężnik betonowy
	- nawierzchnia skrzyżowania z kostki kamiennej

BRANŻA SANITARNA - objęte odrębnym projektem wykonawczym	
	- kanalizacja sanitarna
	- wodociąg

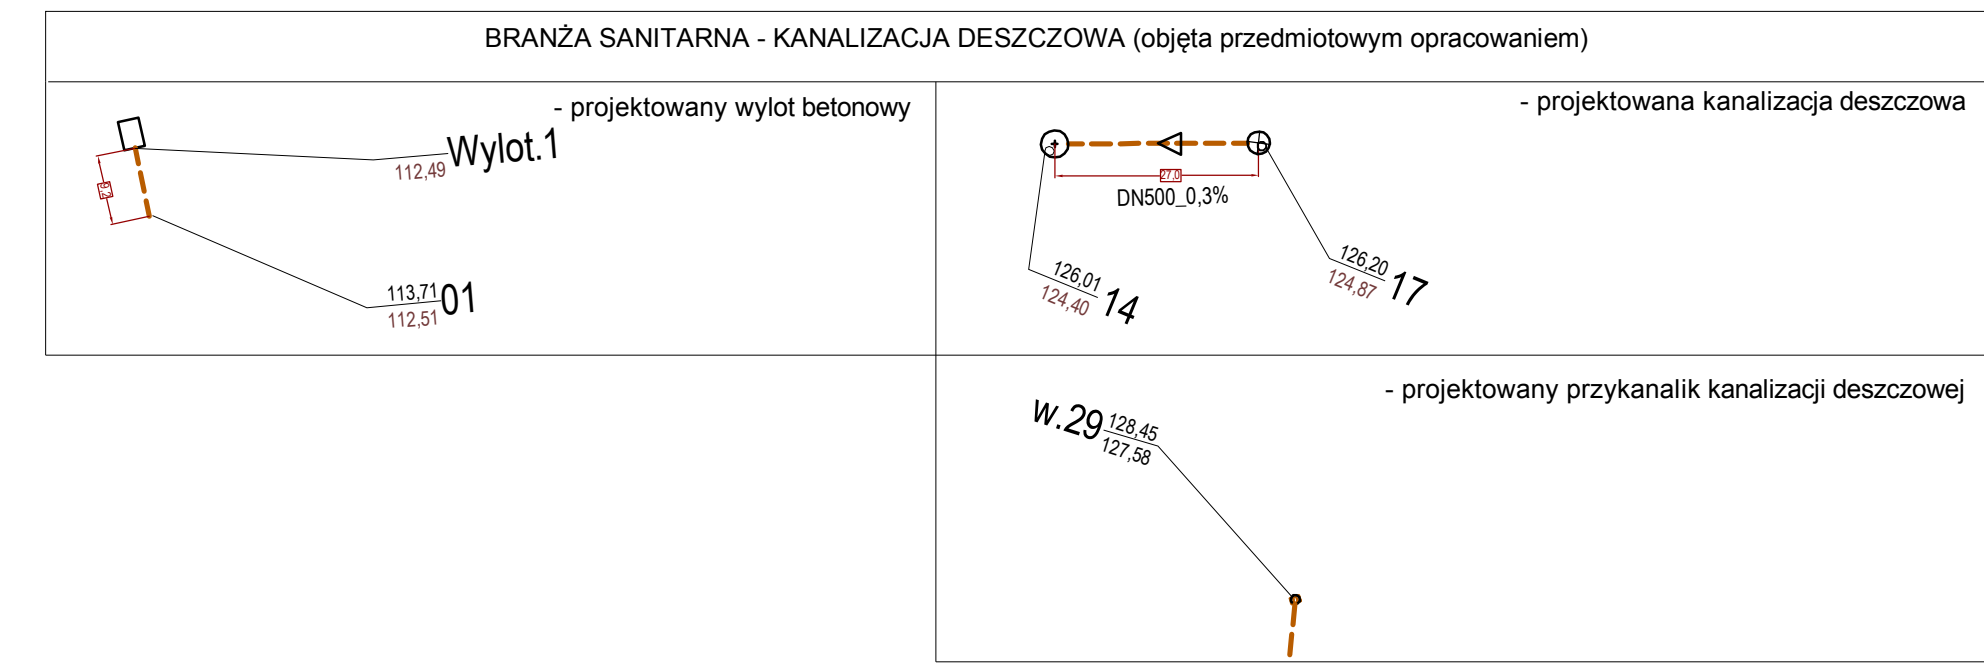

Przedmiot rysunku	Plan sytuacyjny w zakresie budowy KANALIZACJI DESZCZOWEJ		
ADRES	ul. Zastawie II, Choroszcz		
Opracował	mgr inż. Jacek Baranowski		
Autor	inż. Jacek Baranowski Upr.bud.inr. Bk/82/78		
Skala	Nr arkusza	Data opracowania	Strona
1:500	1/2	2017-05-30	