

Powiadomienie, że niniejszy dokument został opracowany w wyniku prac geodezyjnych i kartograficznych, których rezultaty zawiera operat techniczny wpisany do ewidencji materiałów państwowego zasobu geodezyjnego i kartograficznego

Organ prowadzący zasób geodezyjny i kartograficzny

Identyfikator ewidencji materiału zasobu

Data wpisania operatu technicznego do ewidencji materiałów zasobu

Imię i nazwisko osoby reprezentującej organ

STAROSTA POWIATU BIAŁOSTOCKIEGO


Powoz 2016.5819

16 LIS. 2016

16 LIS. 2016

Z up. STAROSTY

mgr Grażyna Jabłowska
Inspektor w Wydziale
Geodezji, Katastru i Nieruchomości

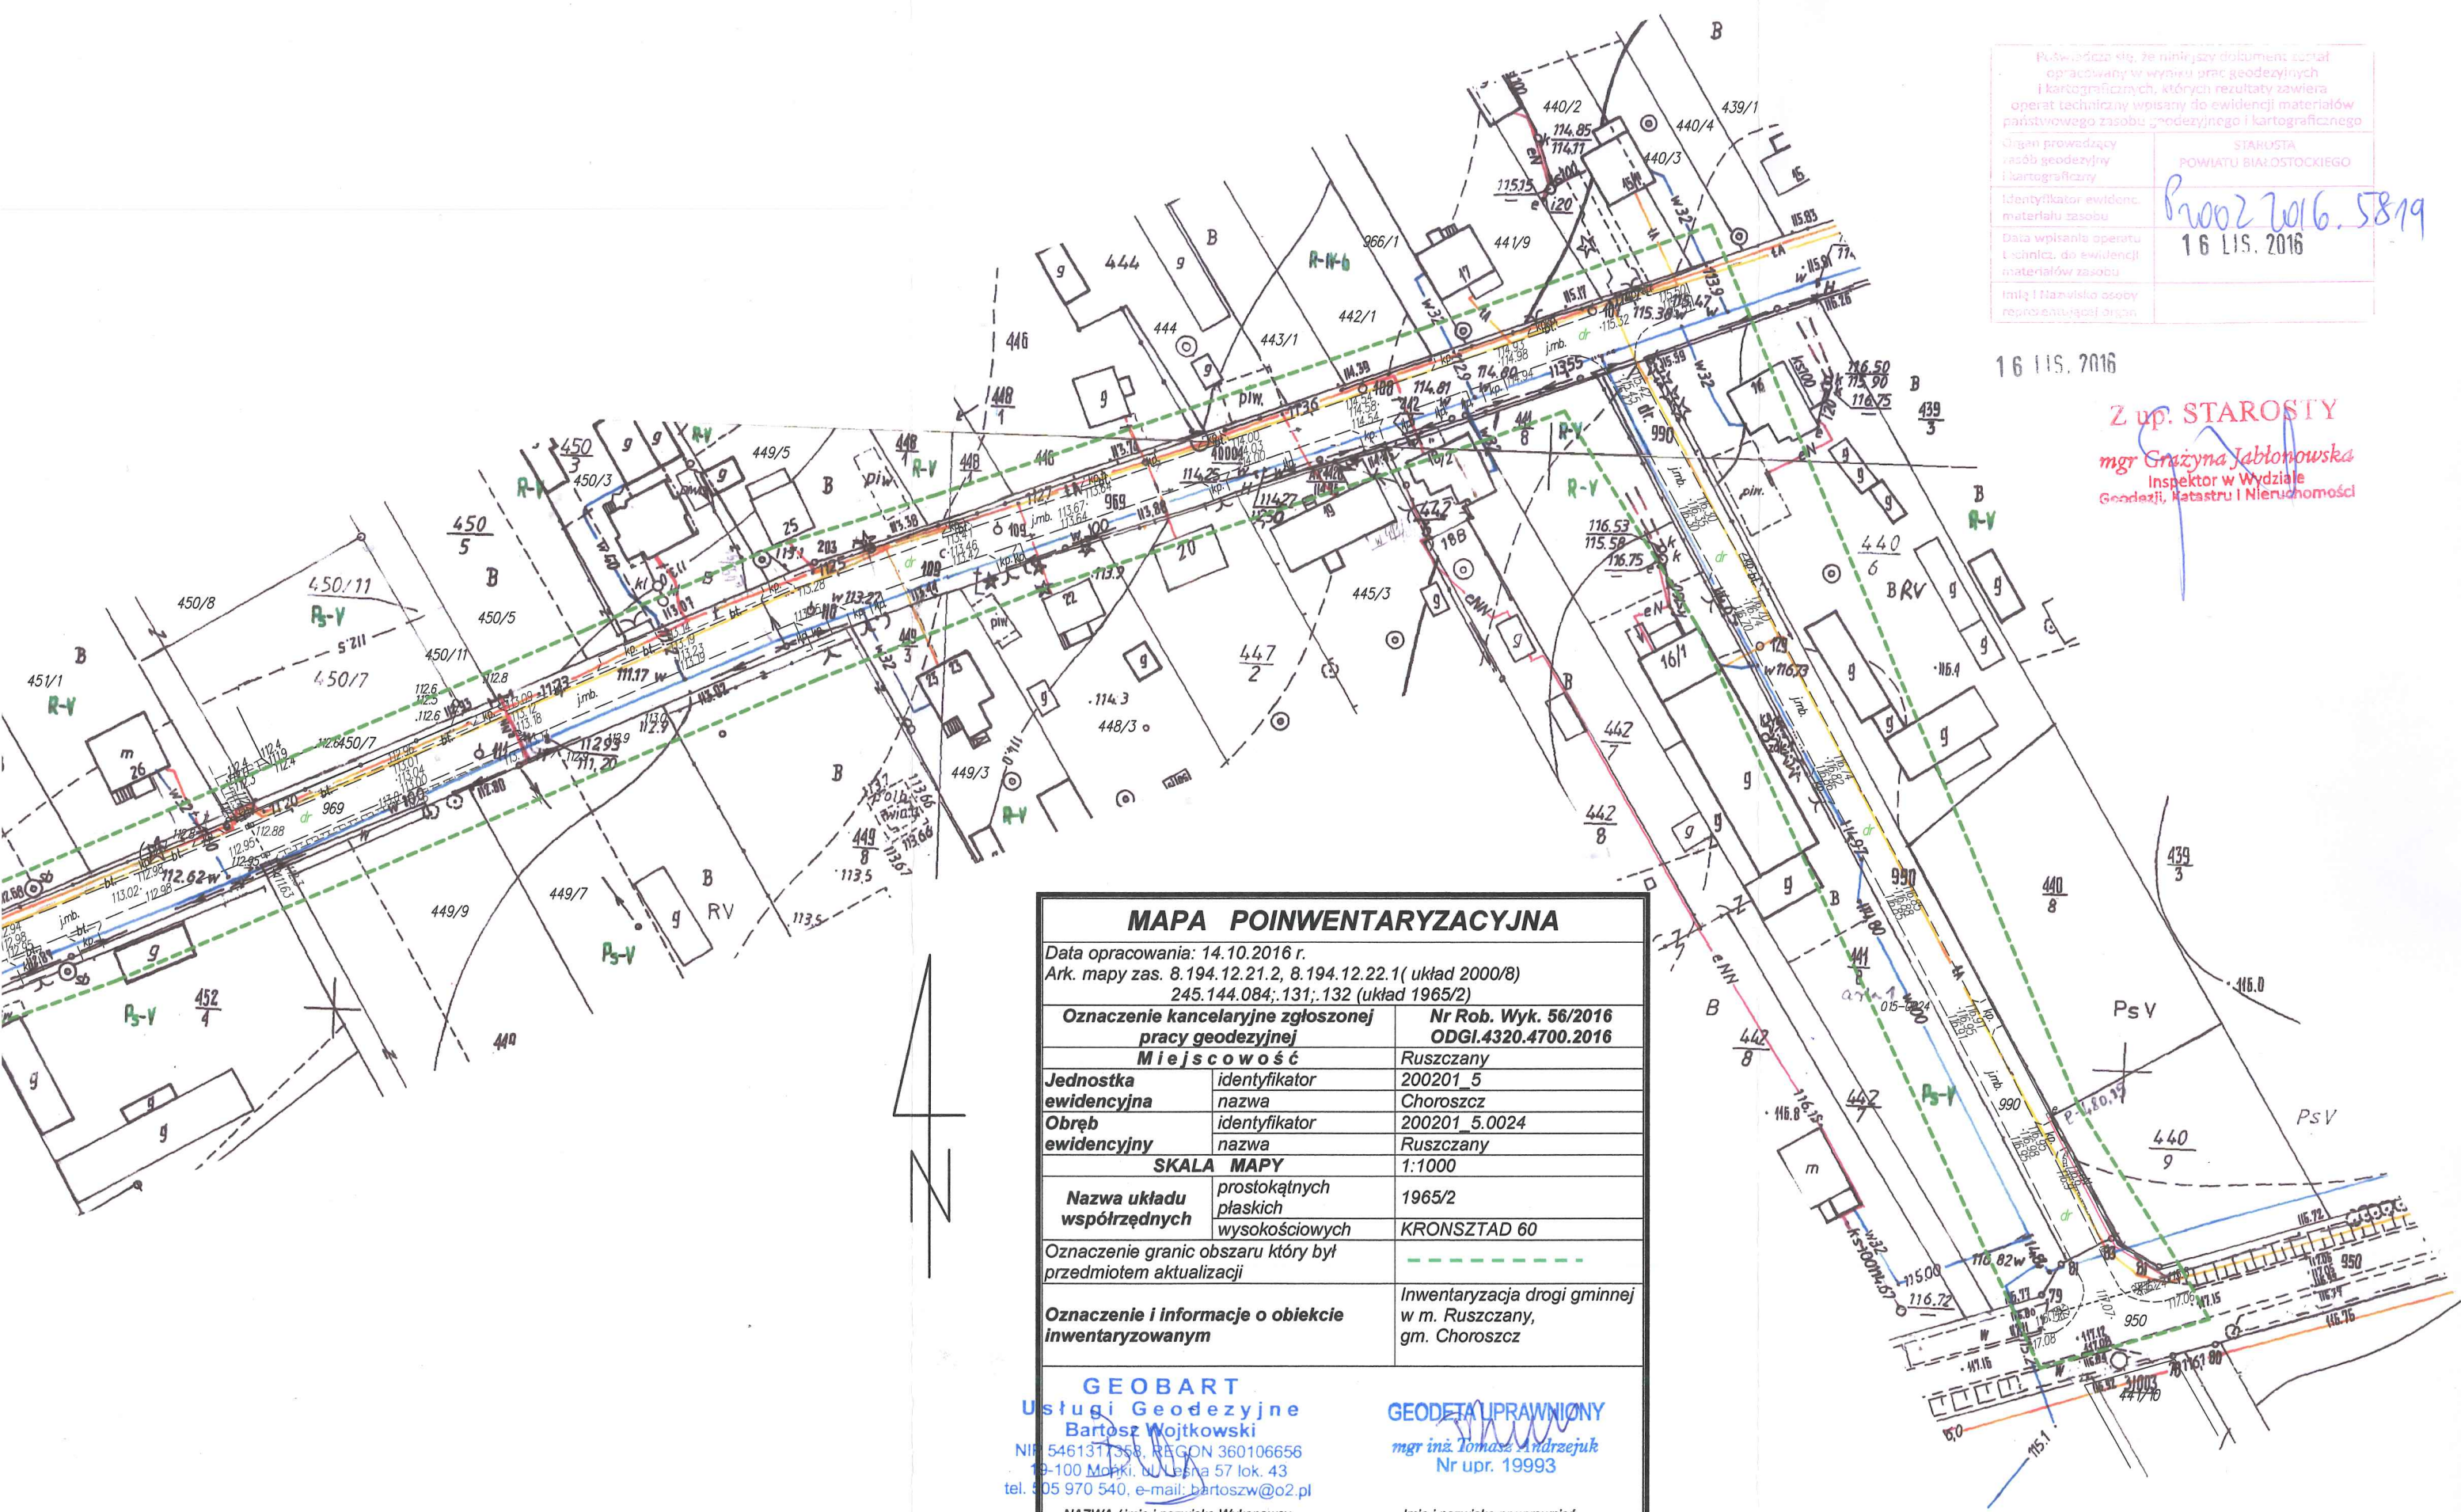

MAPA POINWENTARYZACYJNA

Data opracowania: 14.10.2016 r.	
Ark. mapy zas. 8.194.12.21.2, 8.194.12.22.1 (układ 2000/8)	
245.144.084; 131; 132 (układ 1965/2)	
Oznaczenie kancelaryjne zgłoszonej pracy geodezyjnej	Nr Rob. Wyk. 56/2016
Miejscowość	ODGI.4320.4700.2016
Jednostka ewidencyjna	identyfikator 200201_5
Obwód ewidencyjny	nazwa Choroszcz
Obwód ewidencyjny	identyfikator 200201_5.0024
Obwód ewidencyjny	nazwa Ruszczy
SKALA MAPY	1:1000
Nazwa układu współrzędnych	prostokątnych płaskich 1965/2
Nazwa układu współrzędnych	wysokościowych KRONSTAD 60
Oznaczenie granic obszaru który był przedmiotem aktualizacji	
Oznaczenie i informacje o obiekcie inwentaryzowanym	Inwentaryzacja drogi gminnej w m. Ruszczy, gm. Choroszcz

GEOBART
Usługi Geodezyjne
Bartosz Wojtkowski
NIP 5461311358, REGON 360106656
19-100 Mopki, ul. Lesna 57 lok. 43
tel. 505 970 540, e-mail: bartoszw@o2.pl

GEODETA UPRAWNIONY
mgr inż. Tomasz Andrzejuk
Nr upr. 19993

NAZWA / imię i nazwisko Wykonawcy
data i podpis osoby reprezentującej
WYKONAWCĘ

Imię i nazwisko nr uprawnień
oraz data i podpis geodety uprawnionego
który opracował mapę

Brak ZUDP

Obiekt budowlany usytuowany zgodnie z projektem zagospodarowania terenu