


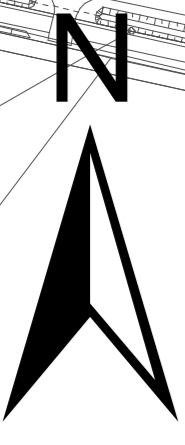

# GMINA CHOROSZCZ

## MIEJSCOWY PLAN ZAGOSPODAROWANIA PRZESTRZENNEGO GMINY CHOROSZCZ W OBRĘBACH ŁYSKI, POROSŁY I M. CHOROSZCZ

ZALĄCZNIK NR 4 DO PROGNOZY ODDZIAŁYWANIA NA ŚRODOWISKO SKALA 1:1000



### Ustalenia planu:

- granice planu
- linie rozgraniczające tereny o różnym przeznaczeniu lub różnych zasadach zagospodarowania
- nieprzekraczalne linie zabudowy

### Przeznaczenie terenów:

- MNU - tereny zabudowy mieszkaniowej jednorodzinnej, zabudowy usługowej
- KDD - tereny dróg publicznych klasy dojazdowej

### Infrastruktura techniczna:

- projektowane sieci gazowe średniego i niskiego ciśnienia
- istniejące sieci wodociągowe
- projektowane sieci wodociągowe


### Oznaczenia informacyjne:

- 10 wymiarowanie rysunku planu



### Wyrys ze studium uwarunkowań i kierunków zagospodarowania przestrzennego gminy Choroszcz

— granice planu

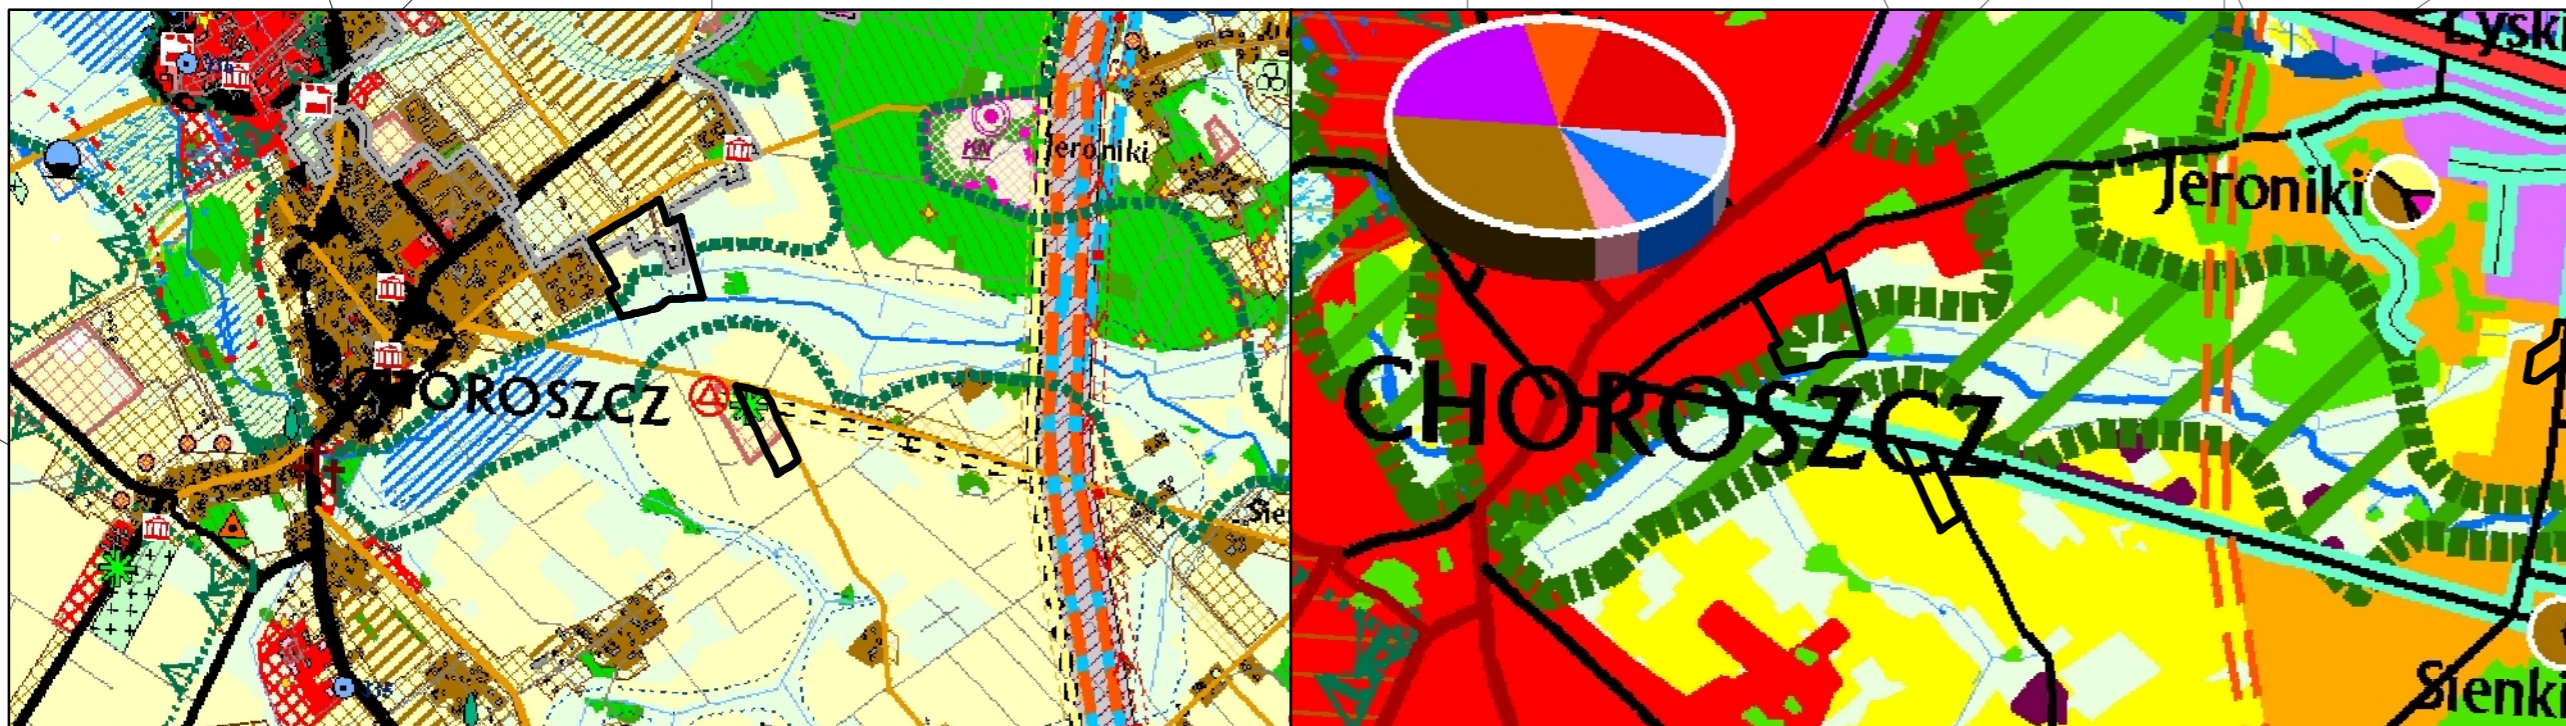

### Typy oddziaływania na środowisko:

- typ 1
- typ 2
- typ 3
- typ 4
- typ 5
- typ 6
- typ 7

