


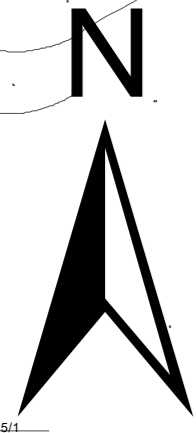

# GMINA CHOROSZCZ

## MIEJSCOWY PLAN ZAGOSPODAROWANIA PRZESTRZENNEGO GMINY CHOROSZCZ W OBRĘBACH ŁYSKI, POROSŁY I M. CHOROSZCZ

ZALĄCZNIK NR 3 DO  
PROGNOZY ODDZIAŁYWANIA NA ŚRODOWISKO  
SKALA 1:1000



### Ustalenia planu:

- granice planu
- linie rozgraniczające tereny o różnym przeznaczeniu lub różnych zasadach zagospodarowania
- ▲ nieprzekraczalne linie zabudowy

### Przeznaczenie terenów:

- MN - tereny zabudowy mieszkaniowej jednorodzinnej
- ZP - tereny zieleni urządzonej
- ZN - tereny zieleni nieurządzonej
- KDD - tereny dróg publicznych klasy dojazdowej

### Infrastruktura techniczna:


- istniejące sieci elektroenergetyczne niskiego napięcia – napowietrzne i doziemne
- - - projektowane sieci elektroenergetyczne niskiego i średniego napięcia doziemne
- istniejące sieci gazowe średniego i niskiego ciśnienia
- - - projektowane sieci gazowe średniego i niskiego ciśnienia
- - - projektowane sieci kanalizacji sanitarnej
- istniejące sieci wodociągowe
- - - projektowane sieci wodociągowe

### Oznaczenia informacyjne:

- 10 wymiarowanie rysunku planu

### Wyrys ze studium uwarunkowań i kierunków zagospodarowania przestrzennego gminy Choroszcz

- granice planu

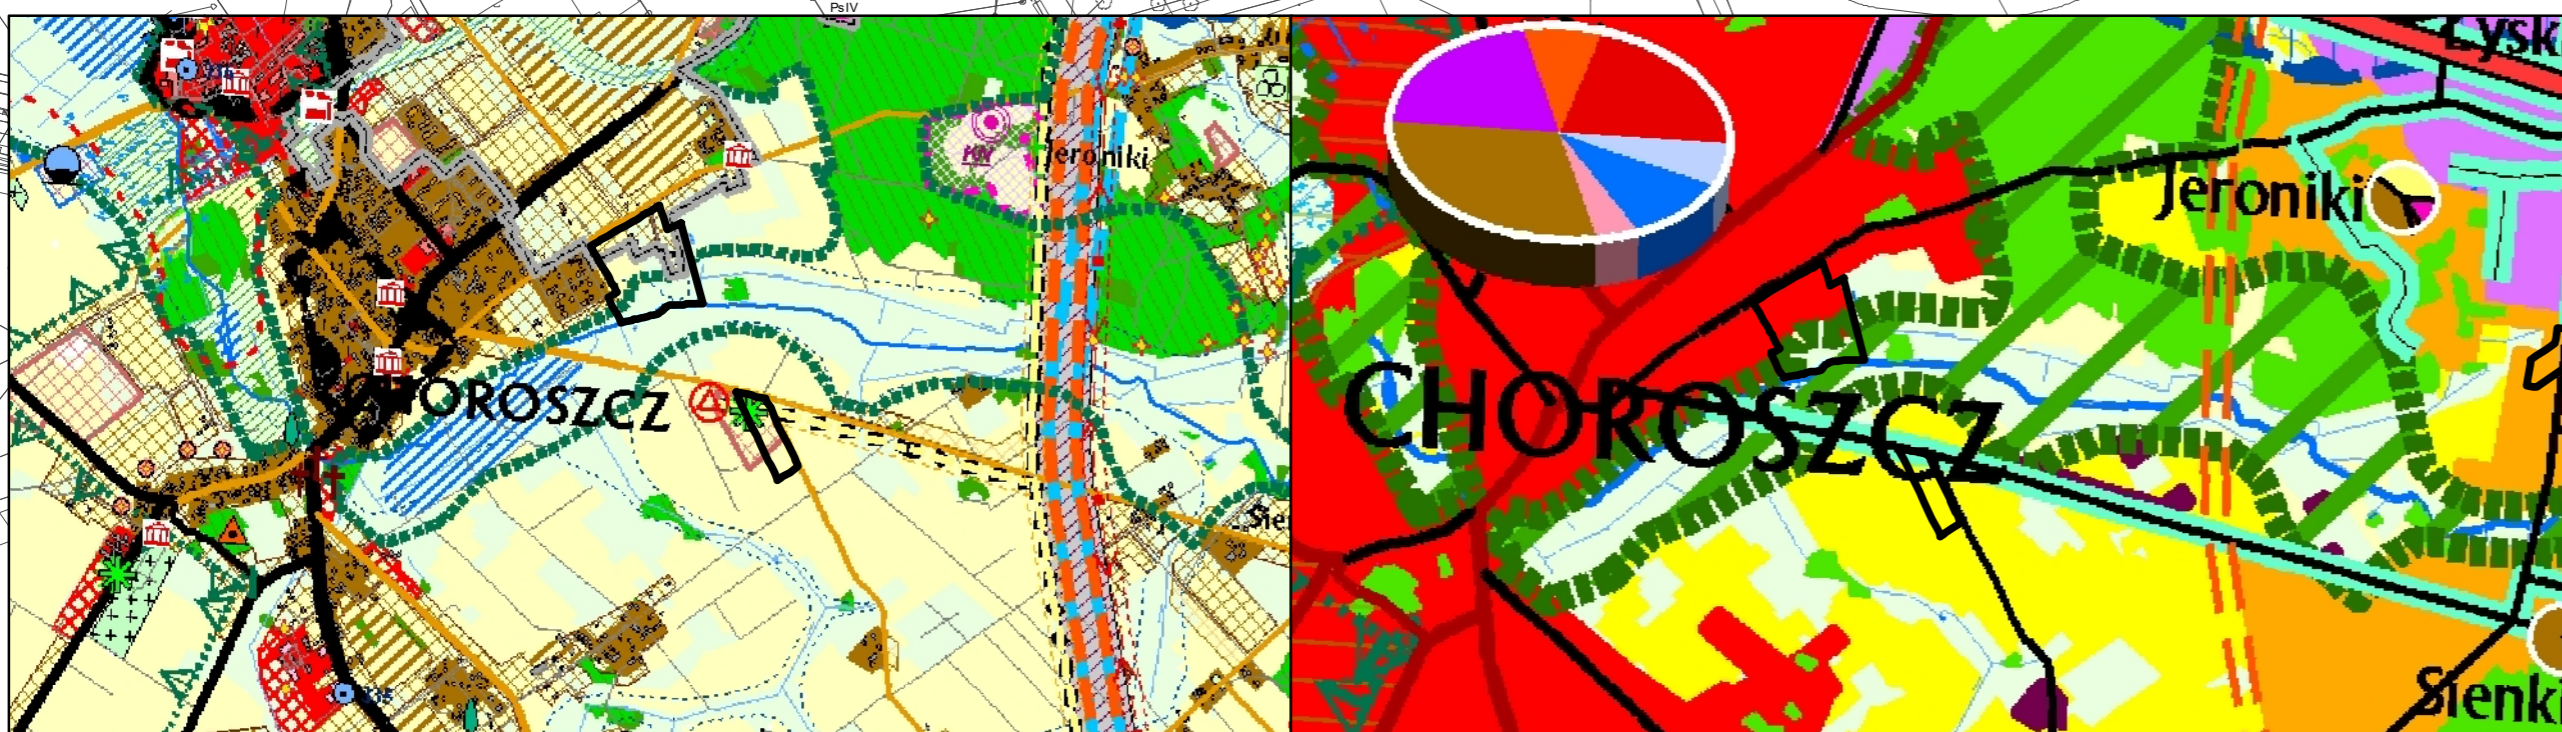

### Typy oddziaływania na środowisko:

- typ 1
- typ 2
- typ 3
- typ 4
- typ 5
- typ 6
- typ 7

