



GMINA CHOROSZCZ


ZMIANA MIEJSCOWEGO PLANU ZAGOSPODAROWANIA
PRZESTRZENNEGO GMINY CHOROSZCZ W OBRĘBACH
ROGOWO, MAJĄTEK ROGOWO, ROGÓWEK, RUSZCZANY,
ZACZERLANY, KOŚCIUKI I M. CHOROSZCZ

RYСУNEK PLANU

ZAŁĄCZNIK NR 3 DO UCHWAŁY NR


RADY MIEJSKIEJ W CHOROSZCZY Z DNIA R.

SKALA 1:1000

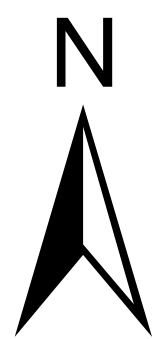

Wyrys ze studium uwarunkowań i kierunków
zagospodarowania przestrzennego gminy Choroszcz

— granice planu

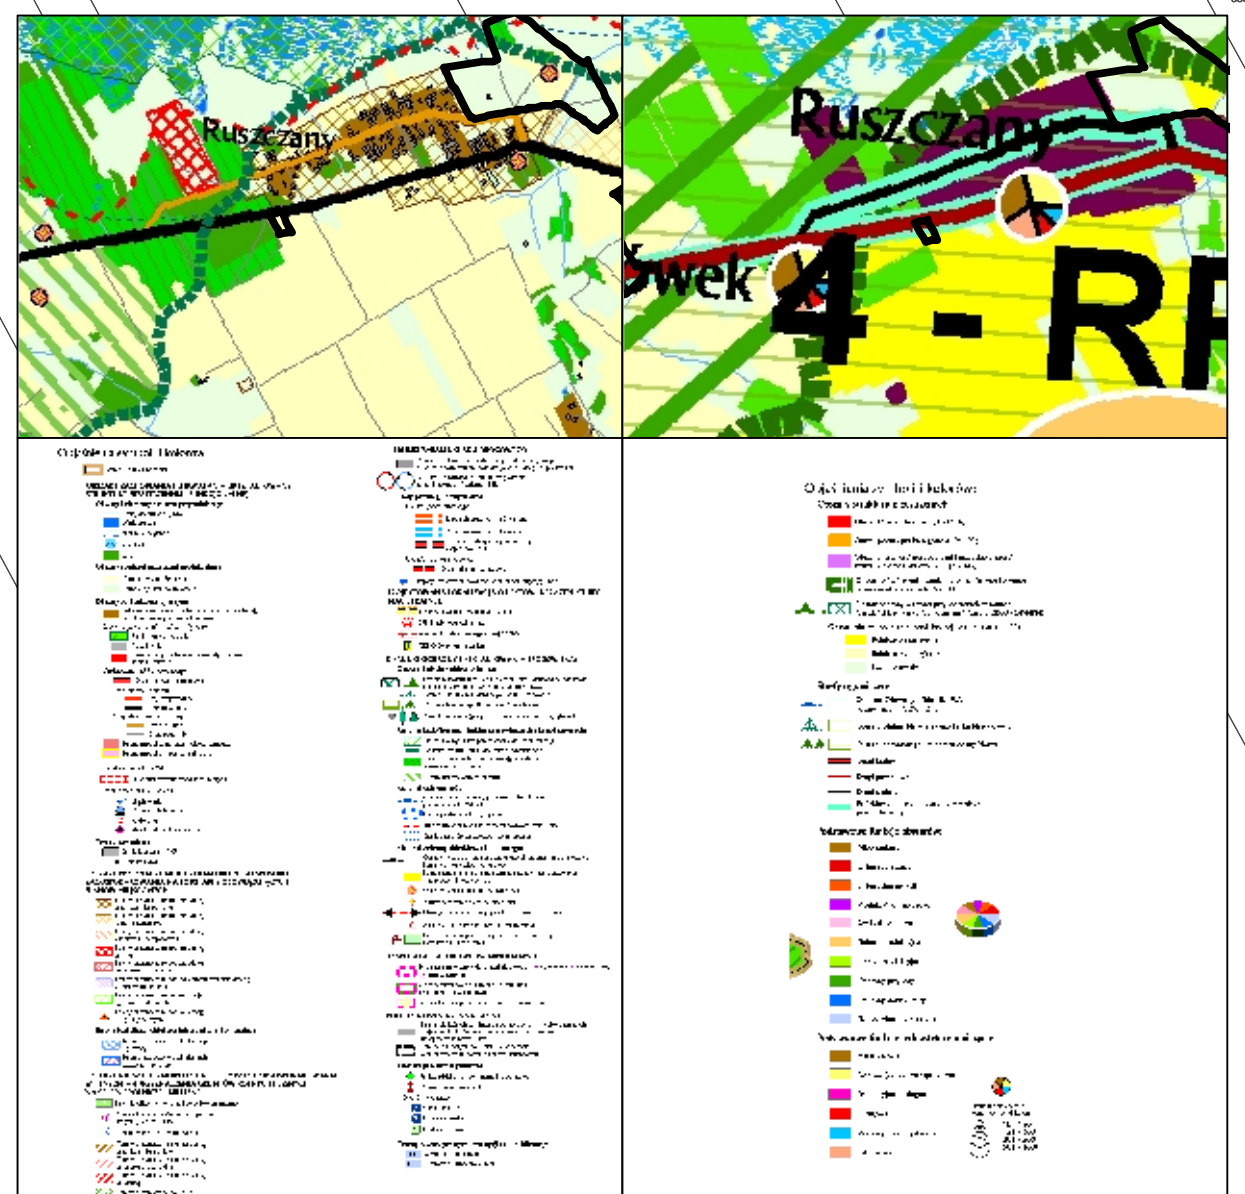

Oznaczenia obowiązujące:

- granice obszaru objętego planem
- linie rozgraniczające tereny o różnym przeznaczeniu lub różnych zasadach zagospodarowania
- nieprzekraczalne linie zabudowy
- 9 — wymiarowanie rysunku planu (w metrach)

Przeznaczenie terenów:

- MNU - tereny zabudowy mieszkaniowej jednorodzinnej, zabudowy usługowej