




# GMINA CHOROSZCZ

ZMIANA MIEJSCOWEGO PLANU ZAGOSPODAROWANIA  
PRZESTRZENNEGO GMINY CHOROSZCZ W OBRĘBACH  
ROGOWO, MAJAŁEK ROGOWO, ROGÓWEK, RUSZCZANY,  
ZACZERLANY, KOŚCIUKI I M. CHOROSZCZ

ZAŁĄCZNIK NR 6 DO  
PROGNOZY ODDZIAŁYWANIA NA ŚRODOWISKO  
SKALA 1:1000


## Typy oddziaływania na środowisko:

- typ 1
- typ 2
- typ 3
- typ 4

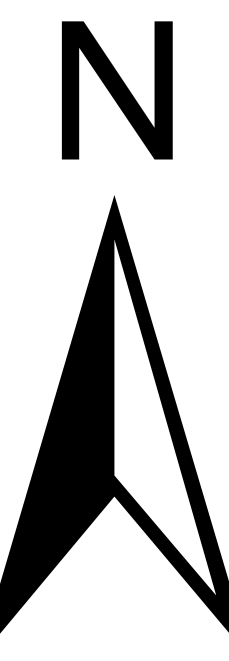

0 50 100 200 300 400 500 m

Wzryś ze studium uwarunkowań i kierunków  
zagospodarowania przestrzennego gminy Choroszcz

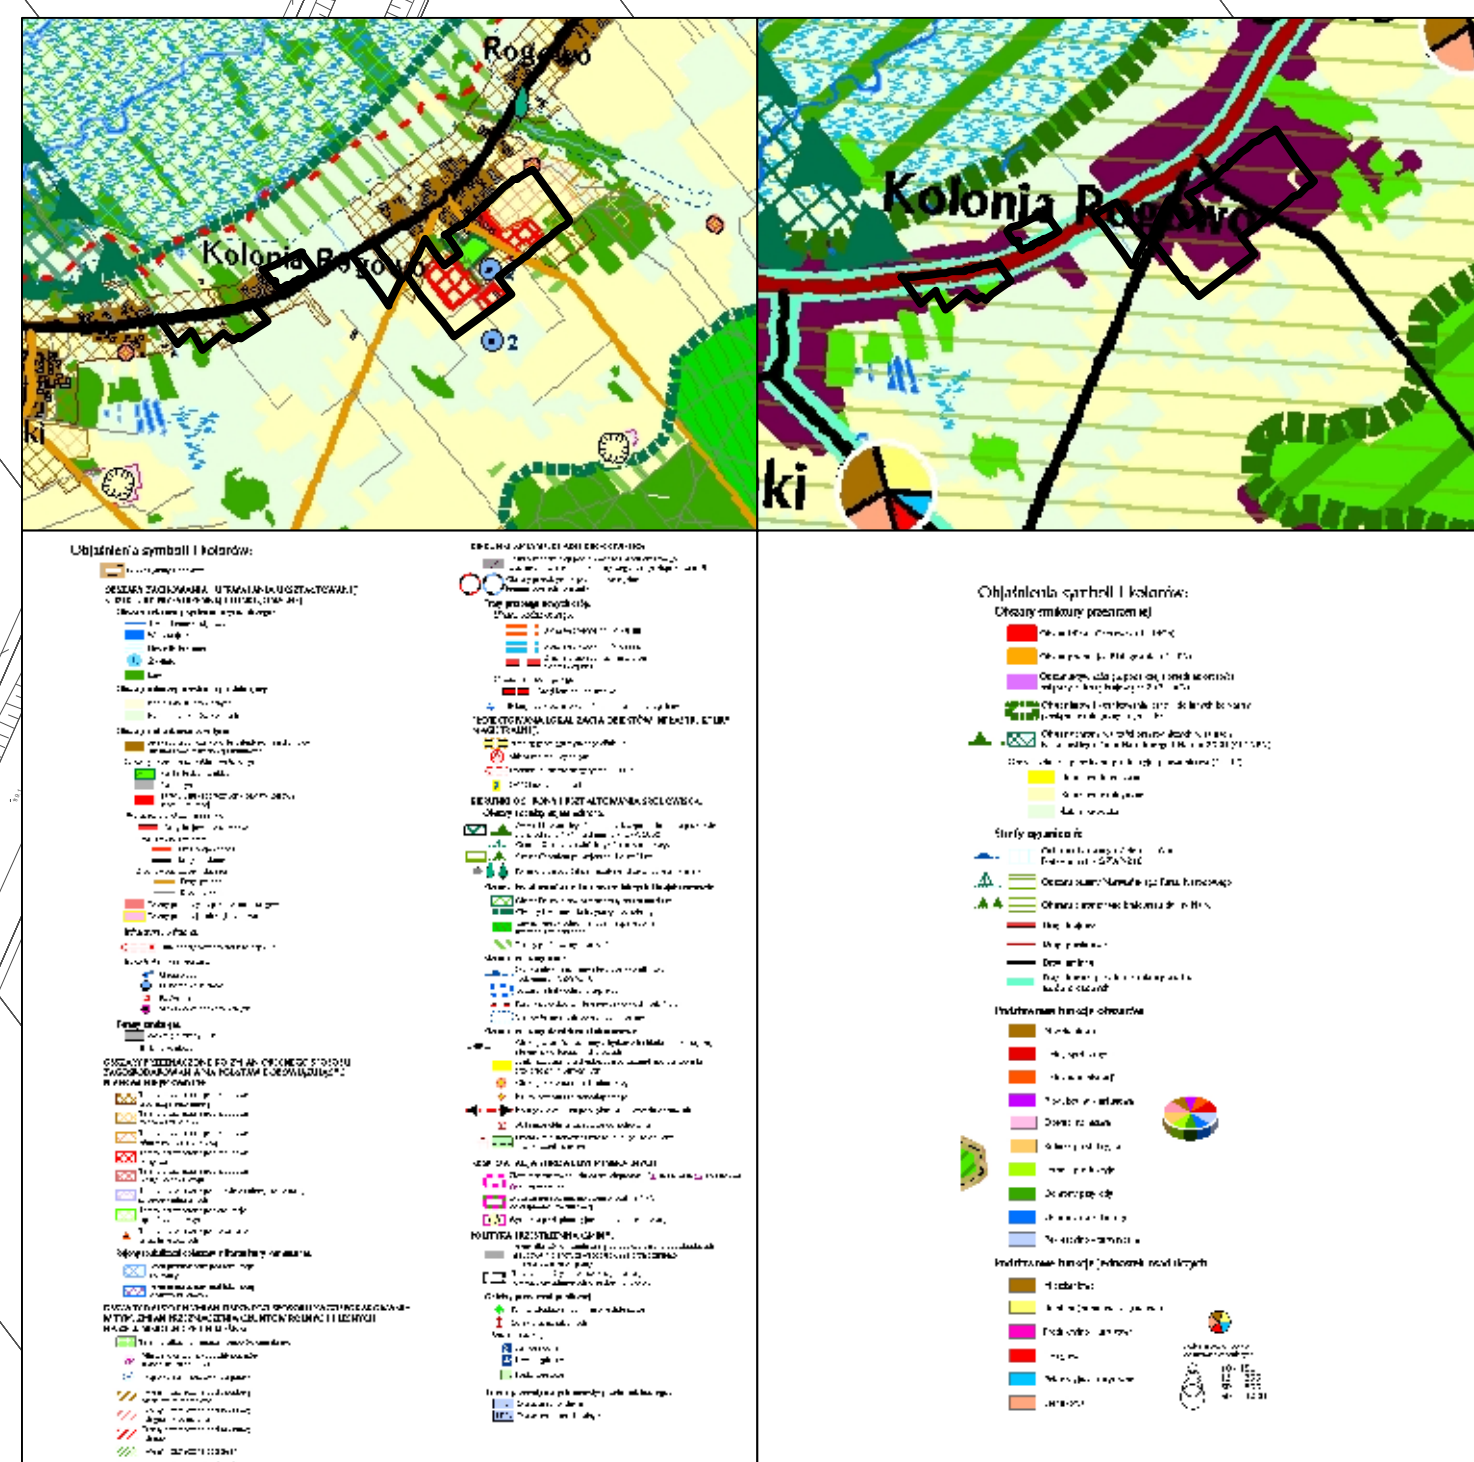

## Oznaczenia obowiązujące:

- granicie planu
- linie rozgraniczające tereny o różnym przeznaczeniu lub różnych zasadach zagospodarowania
- nieprzekraczalne linie zabudowy
- wymiarowanie rysunku planu (w metrach)

## Przeznaczenie terenów:

- MN - tereny zabudowy mieszkaniowej jednorodzinnej
- MNU - tereny zabudowy mieszkaniowej jednorodzinnej, zabudowy usługowej
- KDL - tereny dróg publicznych klasy lokalnej
- KDD - tereny dróg publicznych klasy dojazdowej
- KDW - tereny dróg wewnętrznych
- KPJ - teren ogólnodostępnego ciągu pieszo - jezdnego

## Obszary wymagające szczególnych warunków zagospodarowania terenów, wyznaczone na podstawie przepisów odrębnych:

- strefa ograniczeń sytuowania zabudowy od granicy lasu
- strefa technologiczna od napowietrznych linii elektroenergetycznych 15 kV

## Oznaczenia informacyjne:

- napowietrzne linie elektroenergetyczne 15 kV