


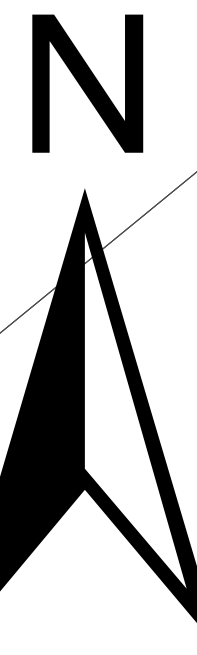


# GMINA CHOROSZCZ

ZMIANA MIEJSCOWEGO PLANU ZAGOSPODAROWANIA PRZESTRZENNEGO GMINY CHOROSZCZ W OBRĘBACH ROGOWO, MAJĄTEK ROGOWO, ROGÓWEK, RUSZCZANY, ZACZERLANY, KOŚCIUKI I M. CHOROSZCZ

RYSUNEK PLANU  
ZAŁĄCZNIK NR 4 DO UCHWAŁY NR .....  
RADY MIEJSKIEJ W CHOROSZCZY Z DNIA ..... R.  
SKALA 1:1000



Wyrz. ze studium uwarunkowań i kierunków zagospodarowania przestrzennego gminy Choroszcz

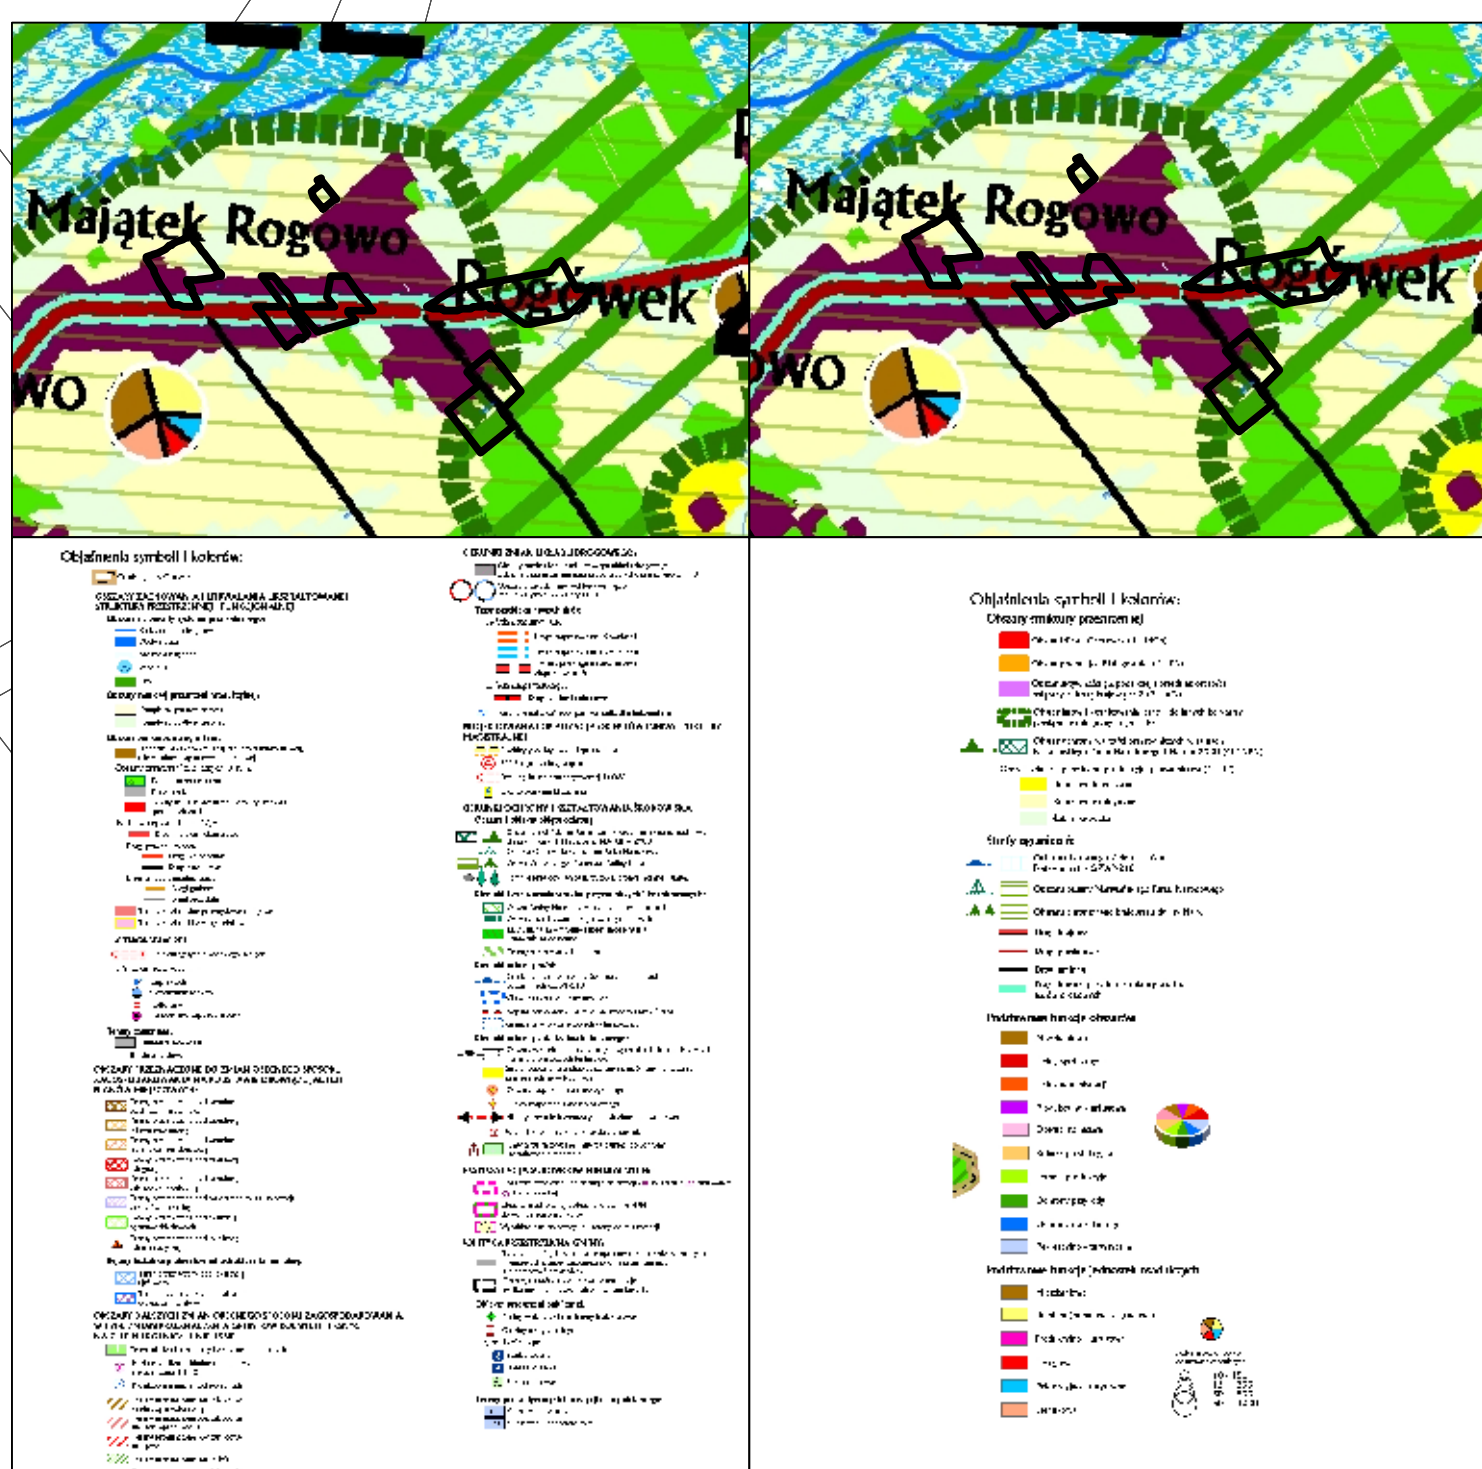

## Oznaczenia obowiązujące:

- granicz obszaru objętego planem
- linie rozgraniczające tereny o różnym przeznaczeniu lub różnych zasadach zagospodarowania
- nieprzekraczalne linie zabudowy
- wymiarowanie rysunku planu (w metrach)

## Przeznaczenie terenów:

- MNU - tereny zabudowy mieszkaniowej jednorodzinnej, zabudowy usługowej
- KDL - tereny dróg publicznych klasy lokalnej
- KDD - tereny dróg publicznych klasy dojazdowej
- KDW - tereny dróg wewnętrznych

## Obszary podlegające ochronie, wyznaczone na podstawie przepisów odrębnych:

- granicz historycznego założenia dworsko-ogrodowego Rogowo, ujętego w ewidencji zabytków

## Obszary wymagające szczególnych warunków zagospodarowania terenów, wyznaczone na podstawie przepisów odrębnych:

- strefa ograniczeń sytuowania zabudowy od granicy lasu
- strefa technologiczna od napowietrznych linii elektroenergetycznych 15 kV

## Oznaczenia informacyjne:

- napowietrzne linie elektroenergetyczne 15 kV

0 50 100 200 300 400 500 m