



GMINA CHOROSZCZ


ZMIANA MIEJSCOWEGO PLANU ZAGOSPODAROWANIA PRZESTRZENNEGO GMINY CHOROSZCZ W OBRĘBACH ROGOWO, MAJĄTEK ROGOWO, ROGÓWEK, RUSZCZANY, ZACZERLANY, KOŚCIUKI I M. CHOROSZCZ

ZAŁĄCZNIK NR 3 DO
PROGNOZY ODDZIAŁYWANIA NA ŚRODOWISKO
SKALA 1:1000

Typy oddziaływania na środowisko:


- typ 1
- typ 2
- typ 3
- typ 4

0 25 50 100 150 200 250 m

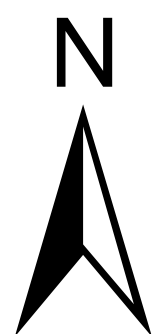

Wyrys ze studium uwarunkowań i kierunków zagospodarowania przestrzennego gminy Choroszcz

granicz planu

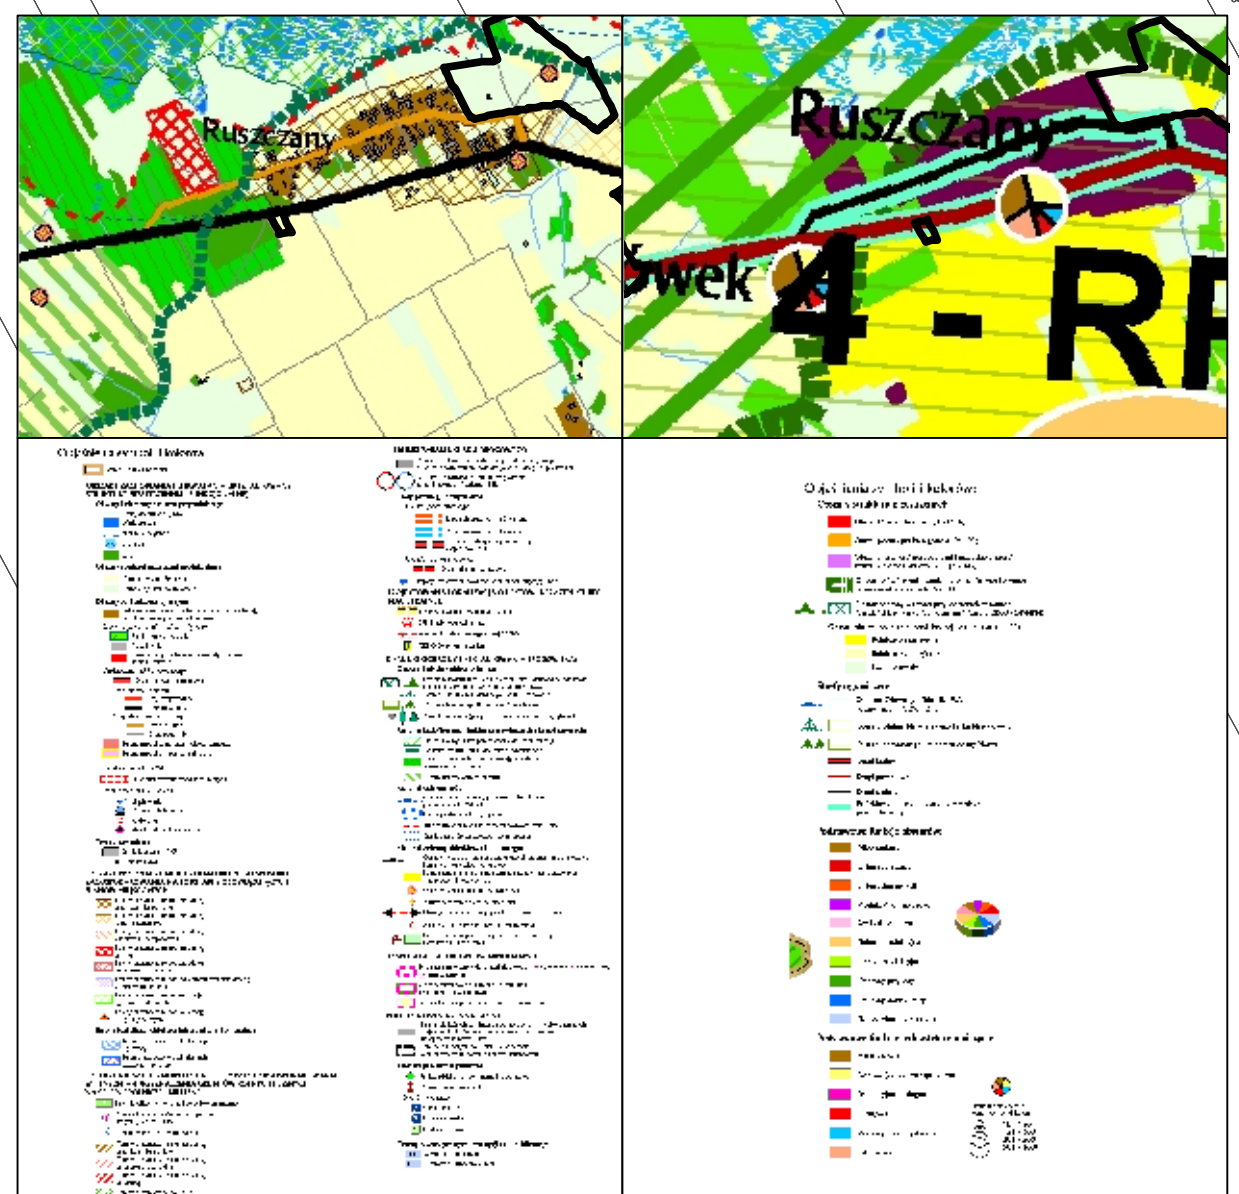

Oznaczenia obowiązujące:

- granicz planu
- linie rozgraniczające tereny o różnym przeznaczeniu lub różnych zasadach zagospodarowania
- nieprzekraczalne linie zabudowy
- wymiarowanie rysunku planu (w metrach)

Przeznaczenie terenów:

- MNU - tereny zabudowy mieszkaniowej jednorodzinnej, zabudowy usługowej