


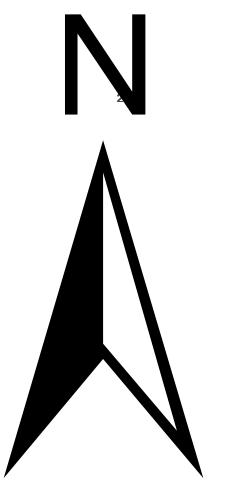

# GMINA CHOROSZCZ


ZMIANA MIEJSCOWEGO PLANU ZAGOSPODAROWANIA  
PRZESTRZENNEGO GMINY CHOROSZCZ W OBRĘBACH  
ROGOWO, MAJĄTEK ROGOWO, ROGÓWEK, RUSZCZANY,  
ZACZERLANY, KOŚCIUKI I M. CHOROSZCZ

RYSunEK PLANU  
ZAŁĄCZNIK NR 5 DO UCHWAŁY NR .....  
RADY MIEJSKIEJ W CHOROSZCZY Z DNIA ..... R.  
SKALA 1:1000



Wyrzys ze studium uwarunkowań i kierunków  
zagospodarowania przestrzennego gminy Choroszcz

granicz planu

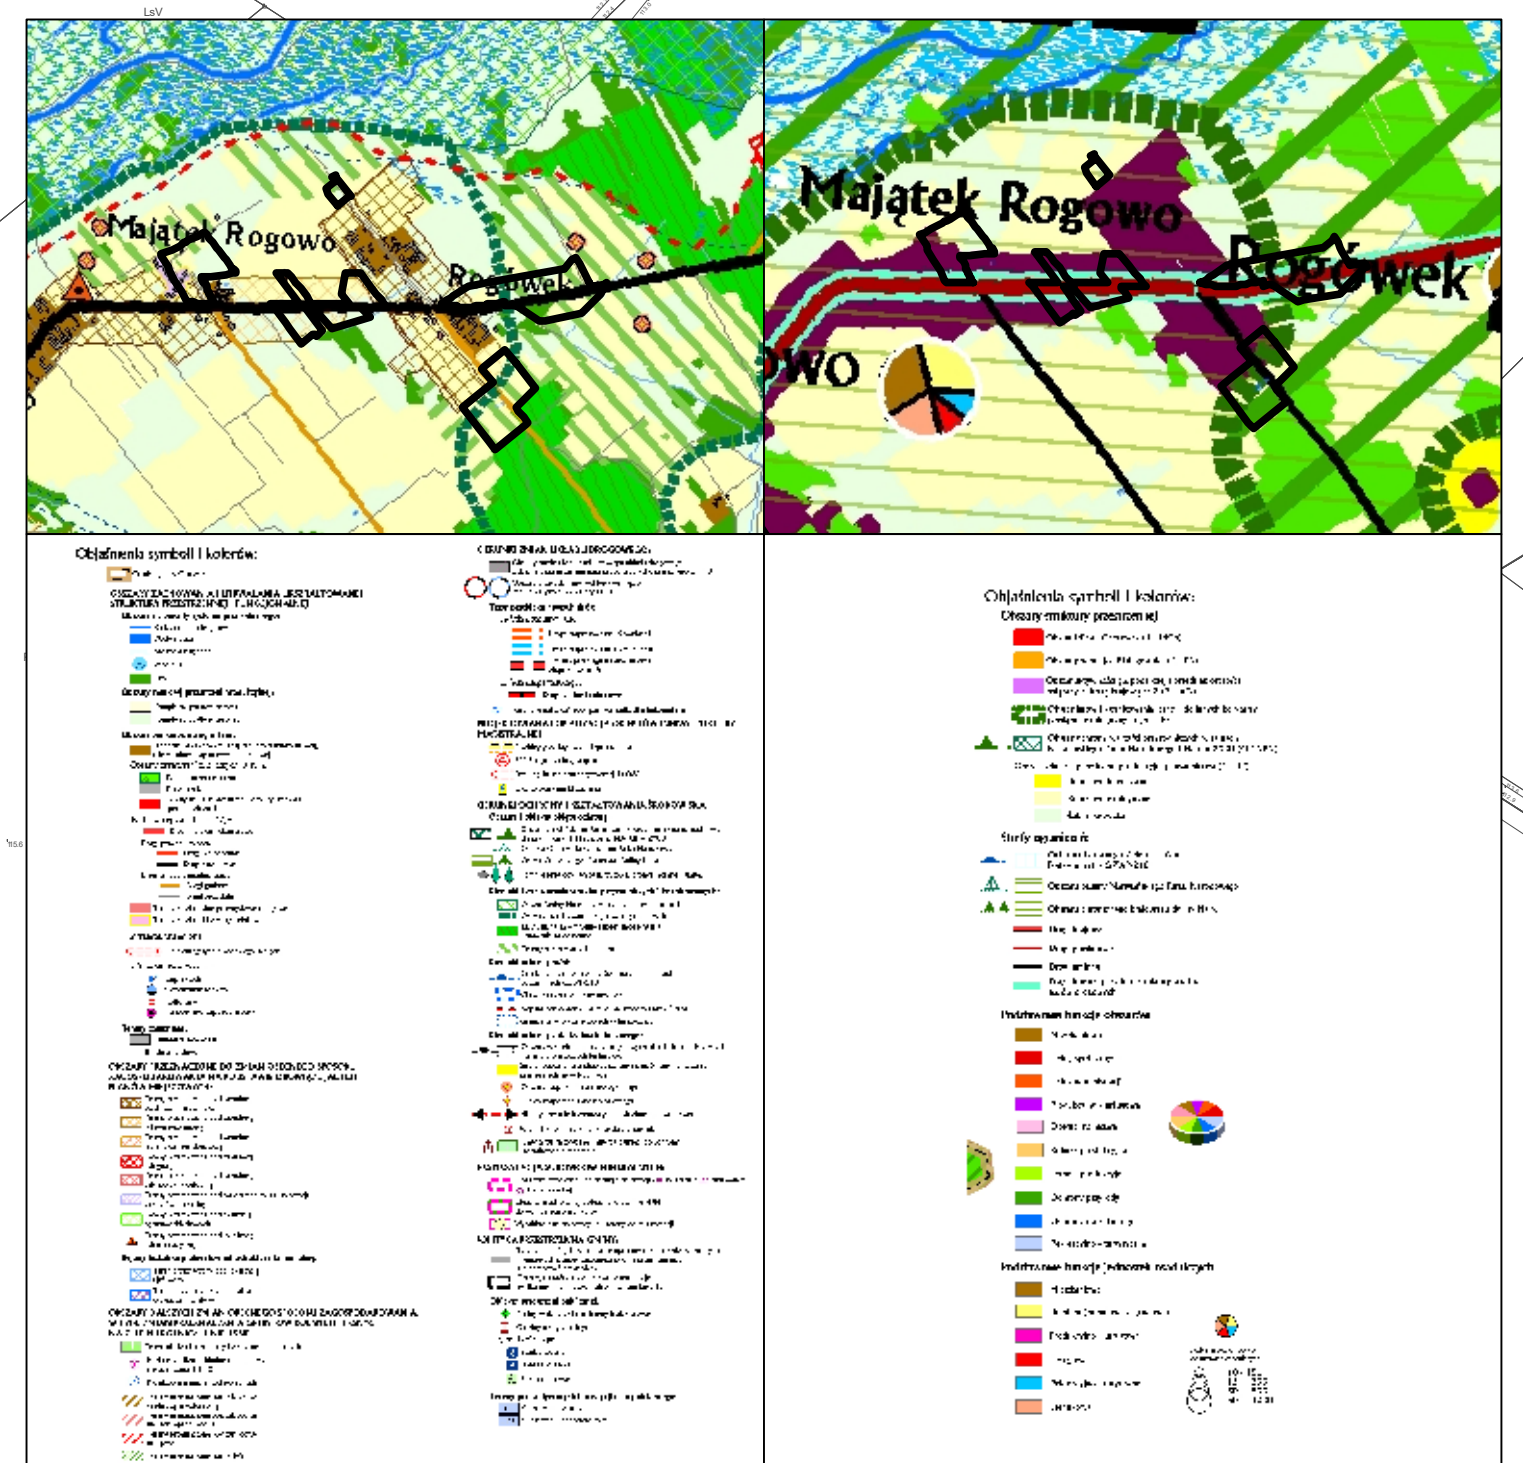

## Oznaczenia obowiązujące:

- granicz obszaru objętego planem
- linie rozgraniczające tereny o różnym przeznaczeniu lub różnych zasadach zagospodarowania
- nieprzekraczalne linie zabudowy
- wymiarowanie rysunku planu (w metrach)

## Przeznaczenie terenów:

- MNU - tereny zabudowy mieszkaniowej jednorodzinnej, zabudowy usługowej
- KDL - tereny dróg publicznych klasy lokalnej
- KDD - tereny dróg publicznych klasy dojazdowej
- KDW – tereny dróg wewnętrznych

## Obszary wymagające szczególnych warunków zagospodarowania terenów, wyznaczone na podstawie przepisów odrębnych:

- strefa ograniczeń sytuowania zabudowy od granicy lasu