



GMINA CHOROSZCZ


ZMIANA MIEJSCOWEGO PLANU ZAGOSPODAROWANIA
PRZESTRZENNEGO GMINY CHOROSZCZ W OBRĘBACH
ROGOWO, MAJĄTEK ROGOWO, ROGÓWEK, RUSZCZANY,
ZACZERLANY, KOŚCIUKI I M. CHOROSZCZ

RYSUNEK PLANU
ZAŁĄCZNIK NR 6 DO UCHWAŁY NR
RADY MIEJSKIEJ W CHOROSZCZY Z DNIA R.
SKALA 1:1000



0 50 100 200 300 400 500 m

Wzryse ze studium uwarunkowań i kierunków
zagospodarowania przestrzennego gminy Choroszcz

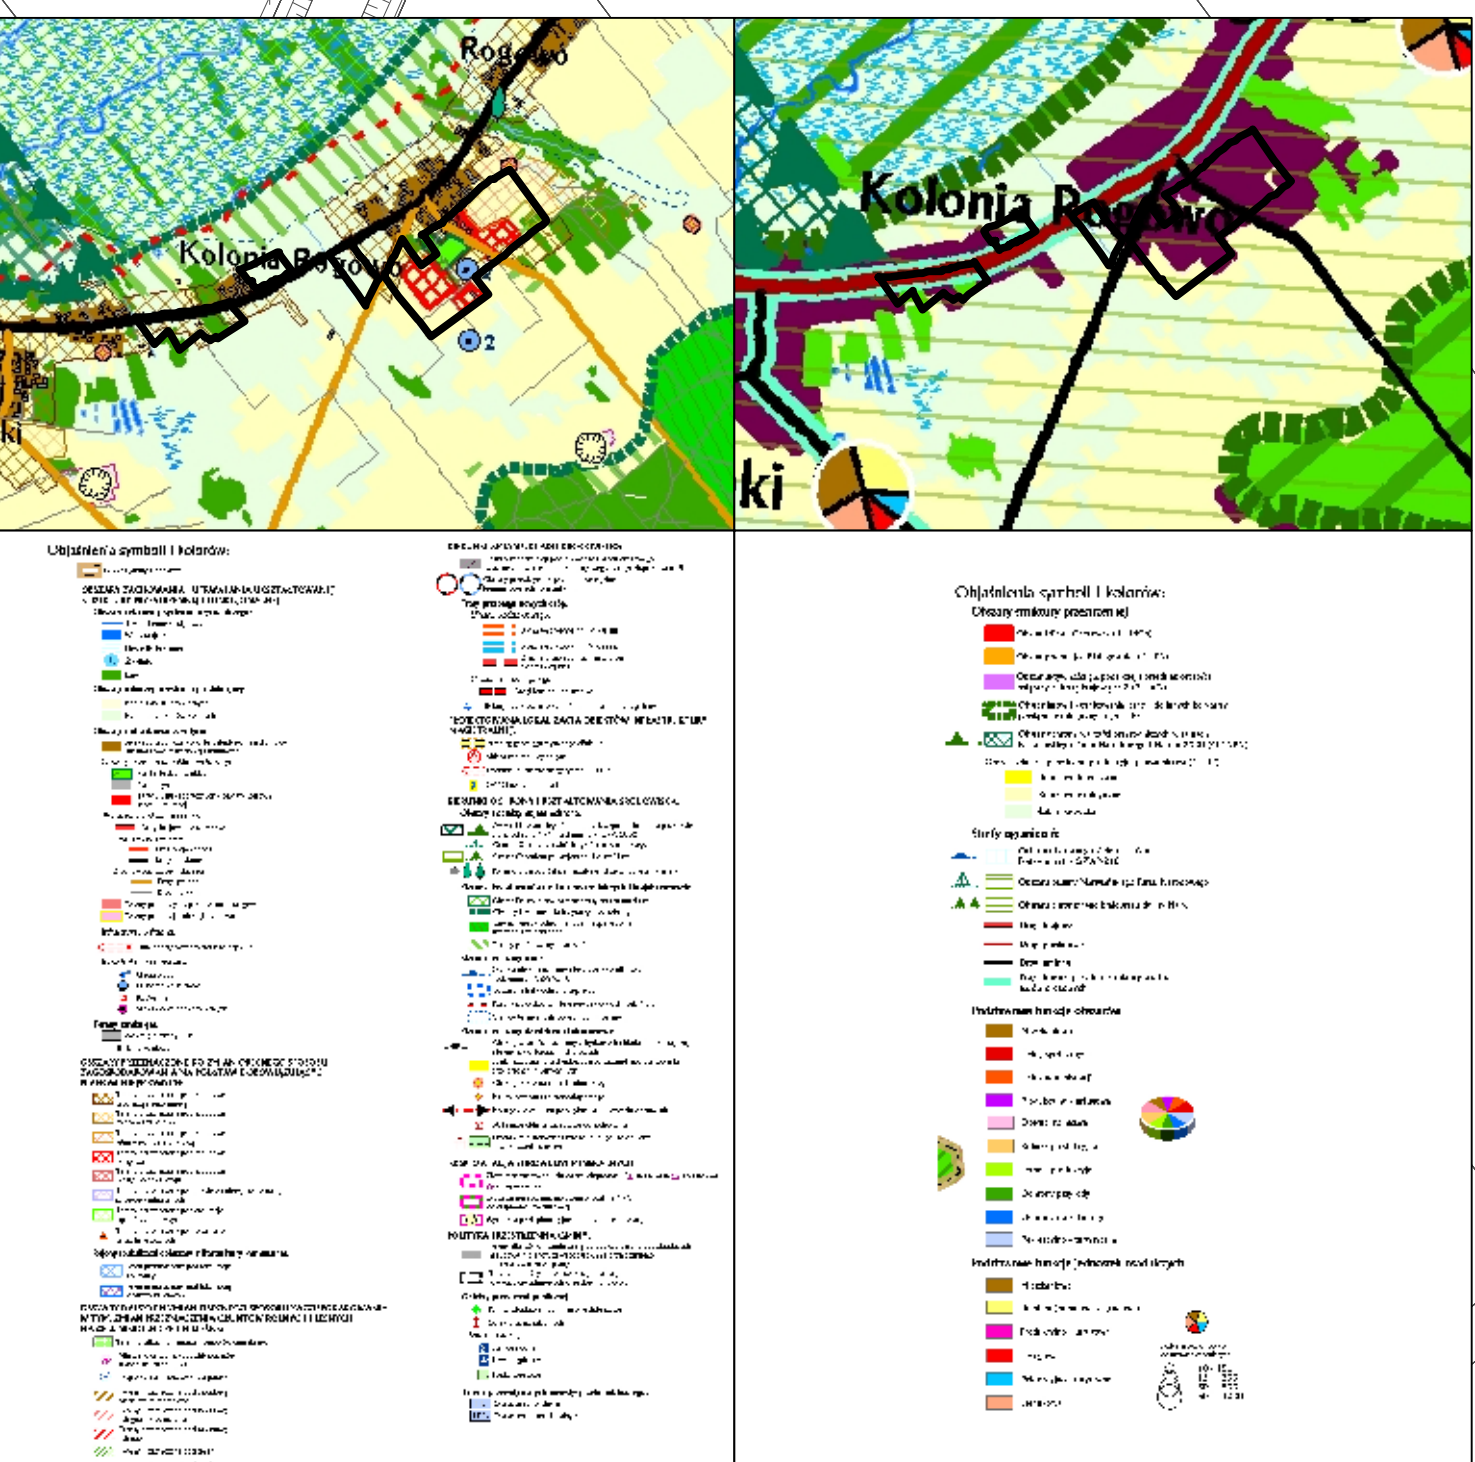

Oznaczenia obowiązujące:

- granice obszaru objętego planem
- linie rozgraniczające tereny o różnym przeznaczeniu lub różnych zasadach zagospodarowania
- nieprzekraczalne linie zabudowy
- 9 — wymiarowanie rysunku planu (w metrach)

Przeznaczenie terenów:

- MN - tereny zabudowy mieszkaniowej jednorodzinnej
- MNU - tereny zabudowy mieszkaniowej jednorodzinnej, zabudowy usługowej
- KDL - tereny dróg publicznych klasy lokalnej
- KDD - tereny dróg publicznych klasy dojazdowej
- KDW - tereny dróg wewnętrznych
- KPJ – teren ogólnodostępnego ciągu pieszo - jeźdnego

Obszary wymagające szczególnych warunków zagospodarowania terenów, wyznaczone na podstawie przepisów odrębnych:

- strefa ograniczeń sytuowania zabudowy od granicy lasu
- strefa technologiczna od napowietrznych linii elektroenergetycznych 15 kV

Oznaczenia informacyjne:

- napowietrzne linie elektroenergetyczne 15 kV