




GMINA CHOROSZCZ

ZMIANA MIEJSCOWEGO PLANU ZAGOSPODAROWANIA PRZESTRZENNEGO GMINY CHOROSZCZ W OBRĘBACH ROGOWO, MAJĄTEK ROGOWO, ROGÓWEK, RUSZCZANY, ZACZERLANY, KOŚCIUKI I M. CHOROSZCZ

RYSUNEK PLANU
ZAŁĄCZNIK NR 7 DO UCHWAŁY NR
RADY MIEJSKIEJ W CHOROSZCZY Z DNIA R.
SKALA 1:1000

Wyrzys ze studium uwarunkowań i kierunków zagospodarowania przestrzennego gminy Choroszcz

granicę planu

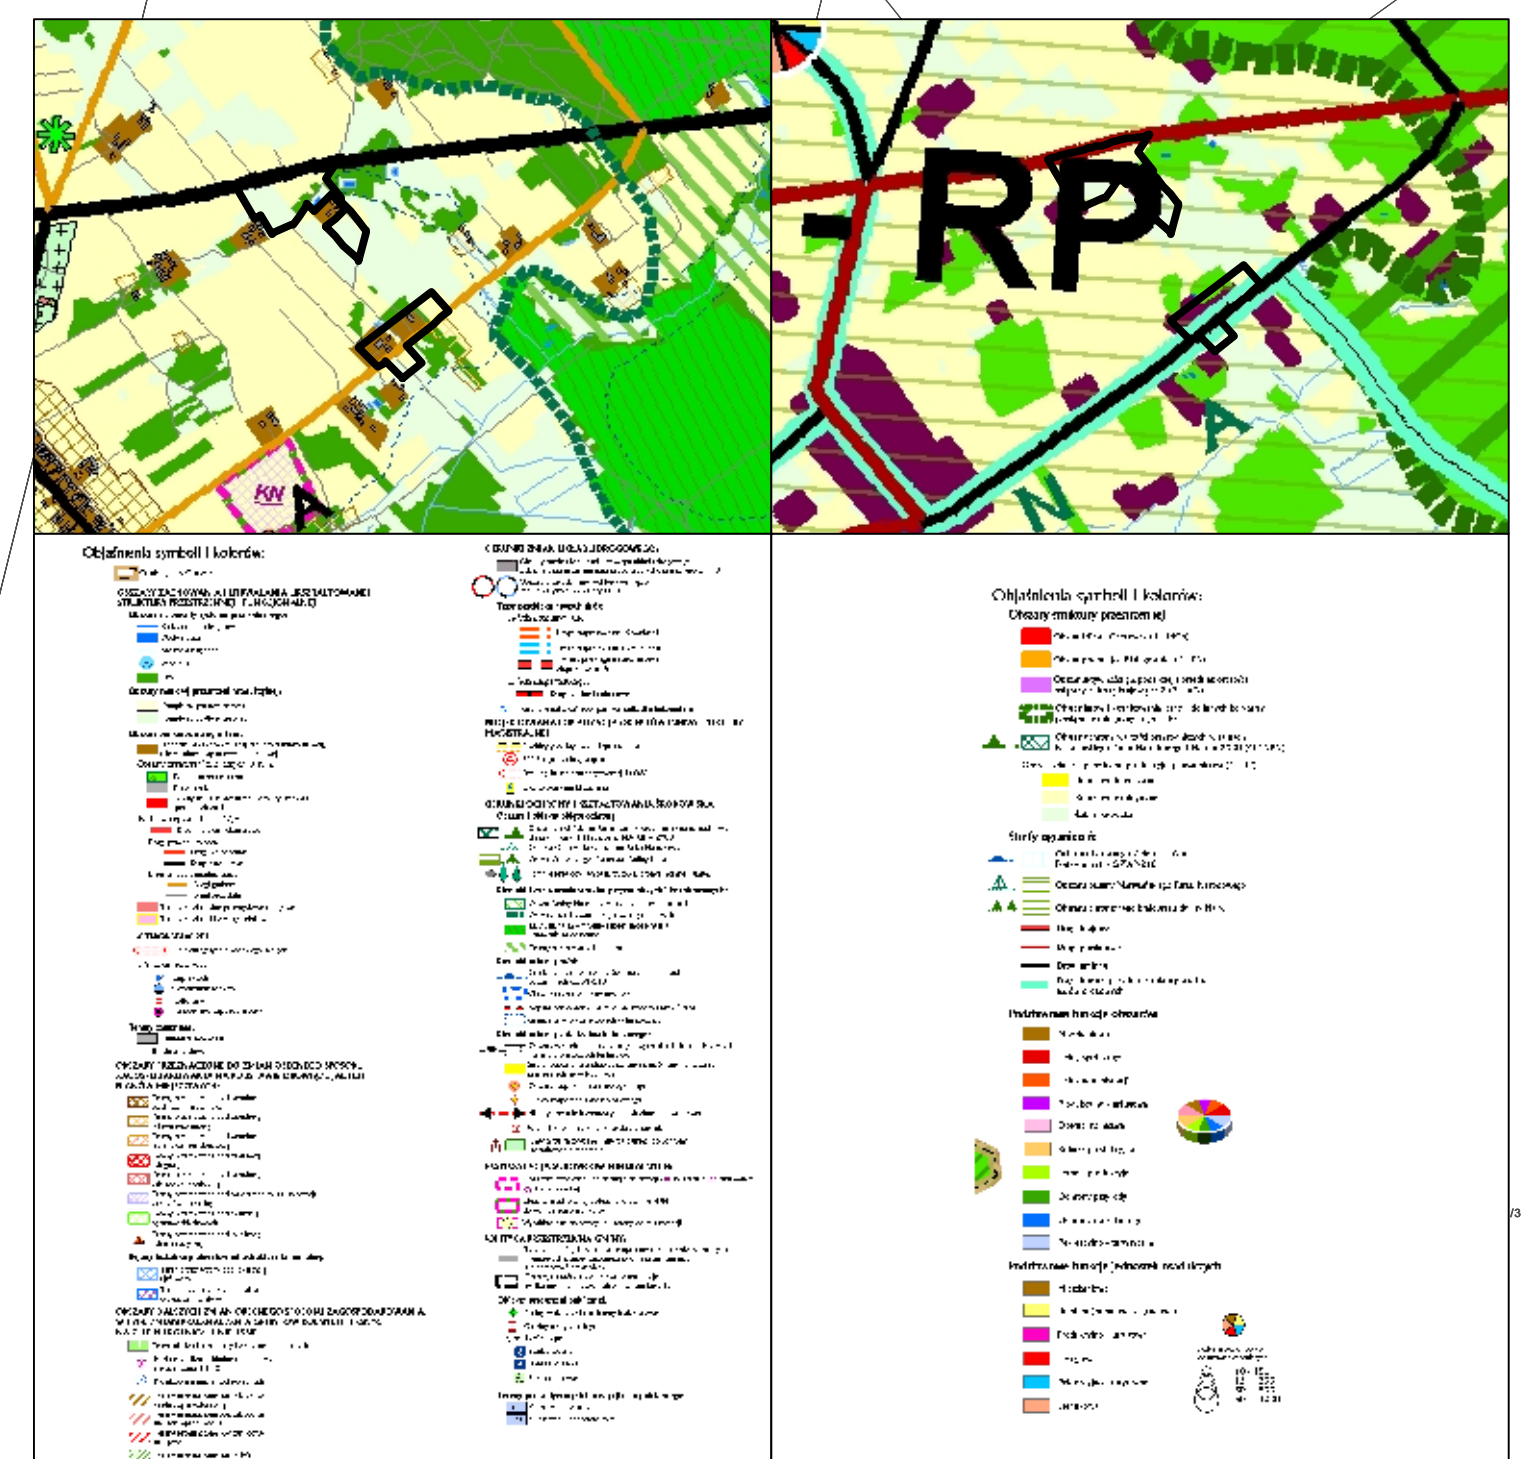

Oznaczenia obowiązujące:

- granicę obszaru objętego planem
- linie rozgraniczające tereny o różnym przeznaczeniu lub różnych zasadach zagospodarowania
- nieprzekraczalne linie zabudowy
- wymiarowanie rysunku planu (w metrach)

Przeznaczenie terenów:

- MN - tereny zabudowy mieszkaniowej jednorodzinnej
- MNU - tereny zabudowy mieszkaniowej jednorodzinnej, zabudowy usługowej
- RZL - tereny rolniczy do zalesień
- ZL - tereny lasów
- KDL - tereny dróg publicznych klasy lokalnej
- KDD - tereny dróg publicznych klasy dojazdowej

Obszary wymagające szczególnych warunków zagospodarowania terenów, wyznaczone na podstawie przepisów odrębnych:

- strefa ograniczeń sytuowania zabudowy od granicy lasu
- strefa technologiczna od napowietrznych linii elektroenergetycznych 15 kV

Oznaczenia informacyjne:

- napowietrzne linie elektroenergetyczne 15 kV

0 25 50 100 150 200 250 m