



SYTUACJA TERENU INWESTYCJI 1:500

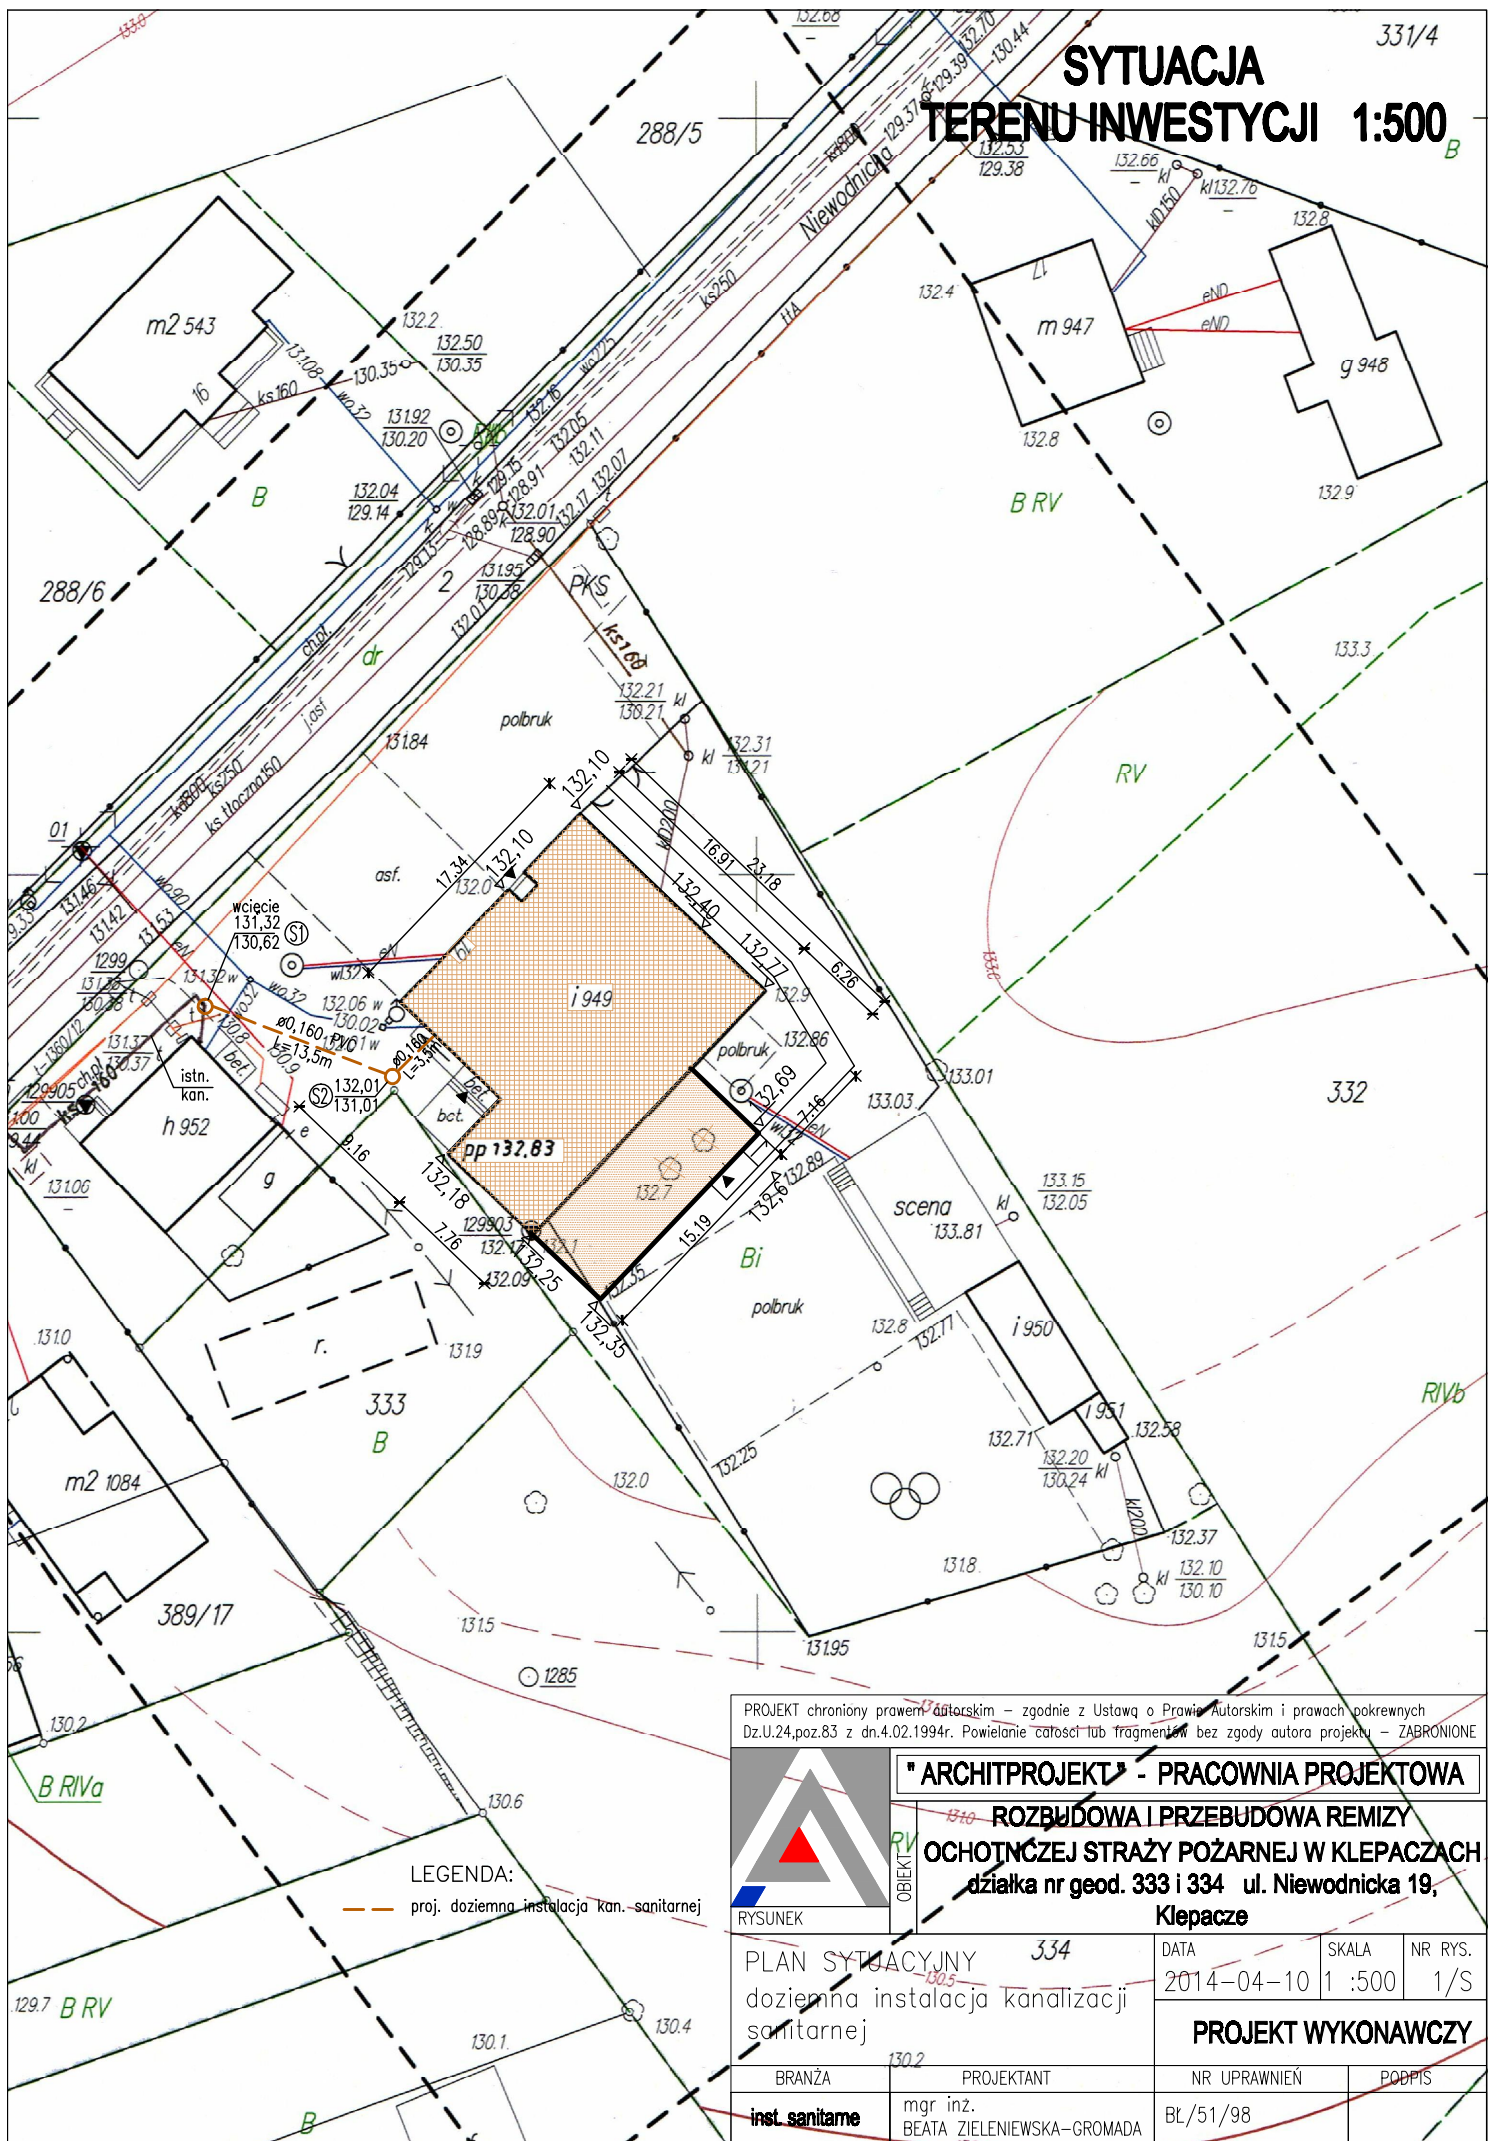

LEGENDA:

— proj. doziemna instalacja kan.-sanitarnej

PROJEKT chroniony prawem autorskim – zgodnie z Ustawą o Prawie Autorskim i prawach pokrewnych
Dz.U.24.poz.83 z dn.4.02.1994r. Powielanie całości lub fragmentów bez zgody autora projektu – ZABRONIONE

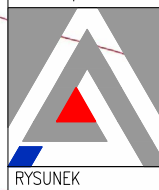

ARCHITPROJEKT - PRACOWNIA PROJEKTOWA

**ROZBUDOWA I PRZEBUDOWA REMIZY
OCHOTNICZEJ STRAŻY POŻARNEJ W KLEPACZACH**
działka nr geod. 333 i 334 ul. Niewodnica 19,
Klepacze

PLAN SYTUACYJNY
doziemna instalacja kanalizacji
sanitarnej

DATA 2014-04-10 SKALA 1:500 NR RYS. 1/S

PROJEKT WYKONAWCZY

BRANŻA	PROJEKTANT	NR UPRAWNIEŃ	PODPIS
inst. sanitarne	mgr inż. BEATA ZIELEŃEWSKA-GROMADA	BL/51/98	