
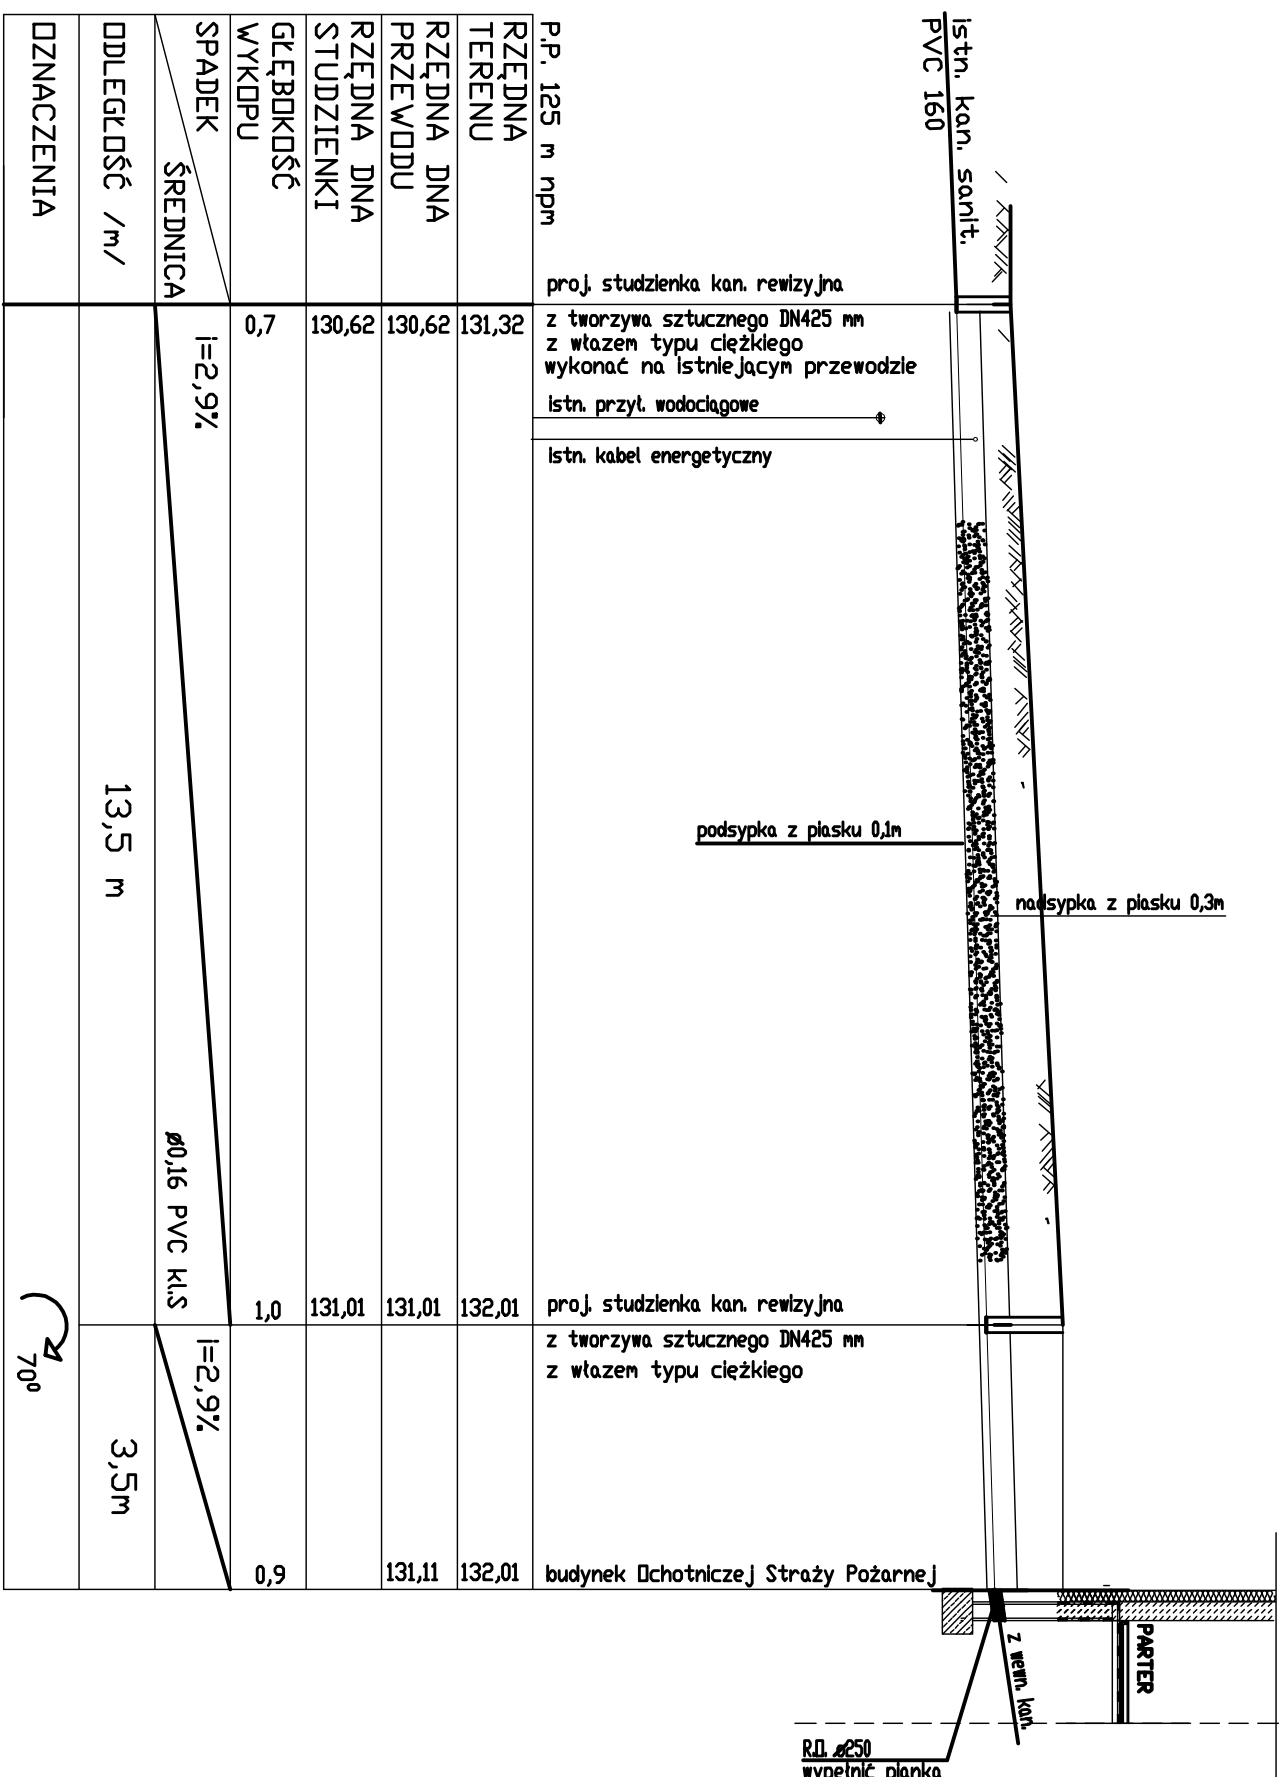


PROFIL PODŁUŻNY DOZIEMNEJ INSTAL. KAN. SANITARNEJ 1:100

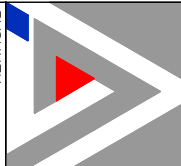

15

PROJEKT chroniony prawem autorskim – zgodnie z Ustawą o Prawie Autorskim i prawach pokrewnych Dz.U.24.poz.83 z dn.4.02.1994r. Powielanie całości lub fragmentów bez zgody autora projektu – ZABRONIONE			
		OBIEKT	
RYSUNEK		Kłepacze	
PROFIL PODŁUŻNY DOZIEWNEJ KANALIZACJI SANITARNEJ		ROZBUDOWA I PRZEBUDOWA REMIZY OCHOTNICZEJ STRAŻY POŻARNEJ W KŁEPACZACH działka nr geod. 333/ 334 ul. Niemodnicka 19,	
DATA 2014-04-10		SKALA 1:100	
NR RYS. 2/S		PROJEKT WYKONAWCZY	
BRANŻA		NR UPRAWNIENI	
mgr inż. BEATA ZIELEŃEWSKA-GROMADA		PODPIS	
inst. sanitarno		Bt./51/98	