


# PROFIL PODŁUŻNY WEWNĘTRZNEJ KANALIZACJI 1:100

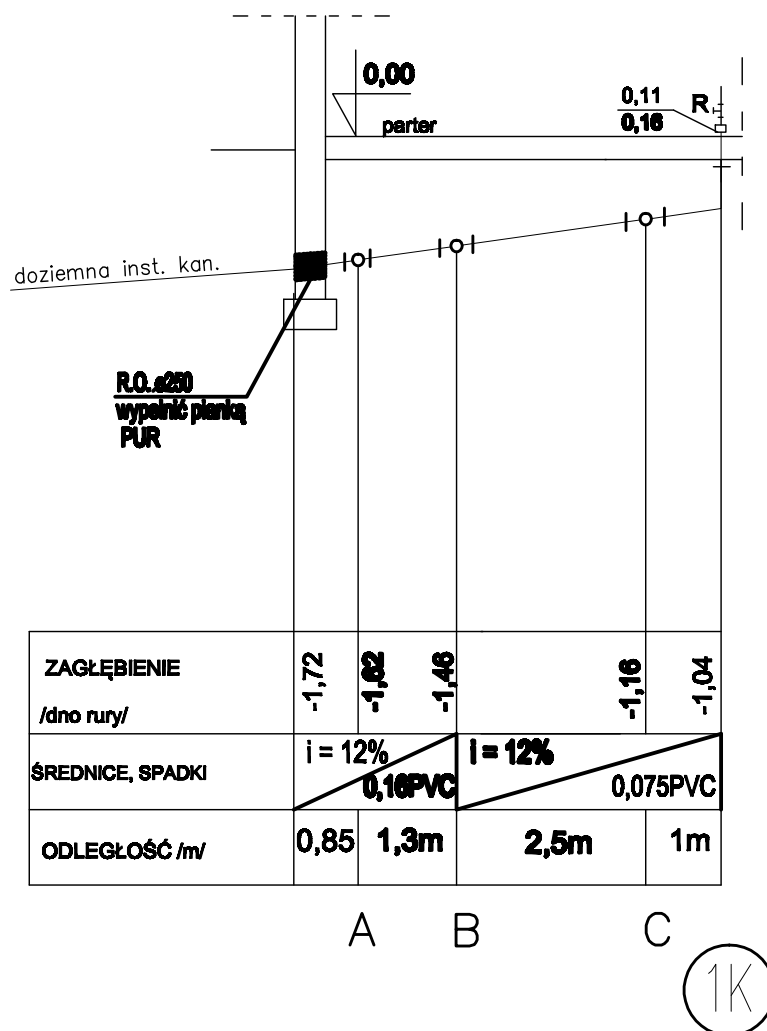

PROJEKT chroniony prawem autorskim – zgodnie z Ustawą o Prawie Autorskim i prawach pokrewnych  
Dz.U.24.poz.83 z dn.4.02.1994r. Powielanie całości lub fragmentów bez zgody autora projektu – ZABRONIONE



**" ARCHITPROJEKT " - PRACOWNIA PROJEKTOWA**

**ROZBUDOWA I PRZEBUDOWA REMIZY  
OCHOTNICZEJ STRAŻY POŻARNEJ W KLEPACZACH**  
działka nr geod. 333 i 334 ul. Niewodnicka 19,  
**Klepacze**

PROFIL PODŁUŻNY  
WEWNĘTRZNEJ INSTALACJI  
KANALIZACJI SANITARNEJ

DATA  
2014-04-10

SKALA  
1:100

NR RYS.  
5

**PROJEKT WYKONAWCZY**

BRANŻA  
**inst. sanitarne**

PROJEKTANT  
mgr inż.  
BEATA ZIELENIEWSKA-GROMADA

NR UPRAWNIEŃ  
BŁ/51/98

PODPIS