


ROZWINIĘCIE

INSTALACJI C.O.

1: 100

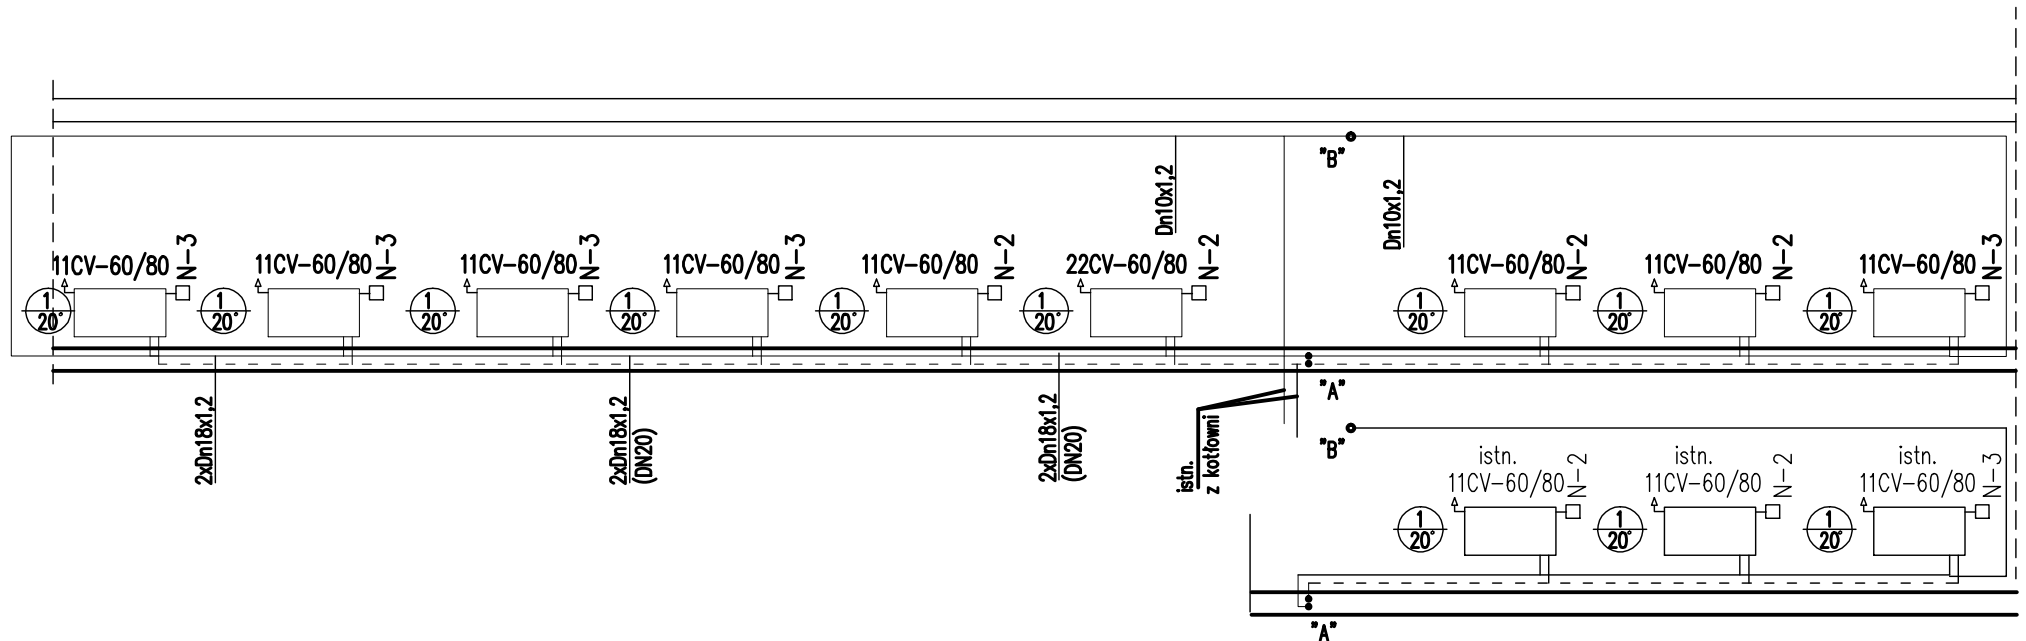

PROJEKT chroniony prawem autorskim – zgodnie z Ustawą o Prawie Autorskim i prawach pokrewnych
Dz.U.24.poz.83 z dn.4.02.1994r. Powielanie całości lub fragmentów bez zgody autora projektu – ZABRONIONE



" ARCHITPROJEKT " - PRACOWNIA PROJEKTOWA

**ROZBUDOWA I PRZEBUDOWA REMIZY
OCHOTNICZEJ STRAŻY POŻARNEJ W KLEPACZACH
działka nr geod. 333 | 334 ul. Niewodnicka 19,
Klepacze**

ROZWINIĘCIE INSTALACJI c.o.		DATA 2014-04-10	SKALA 1:100	NR RYS. 2
PROJEKT WYKONAWCZY				
BRANŻA	PROJEKTANT	NR UPRAWNIEN	PODPIS	
inst. sanitarne	mgr. inż. BEATA ZIELENIWSKA-GROMADA	BŁ/51/98		