


PROFIL PODŁUŻNY DOZIEMNEJ INSTAL. KAN. SANITARNEJ 1:100

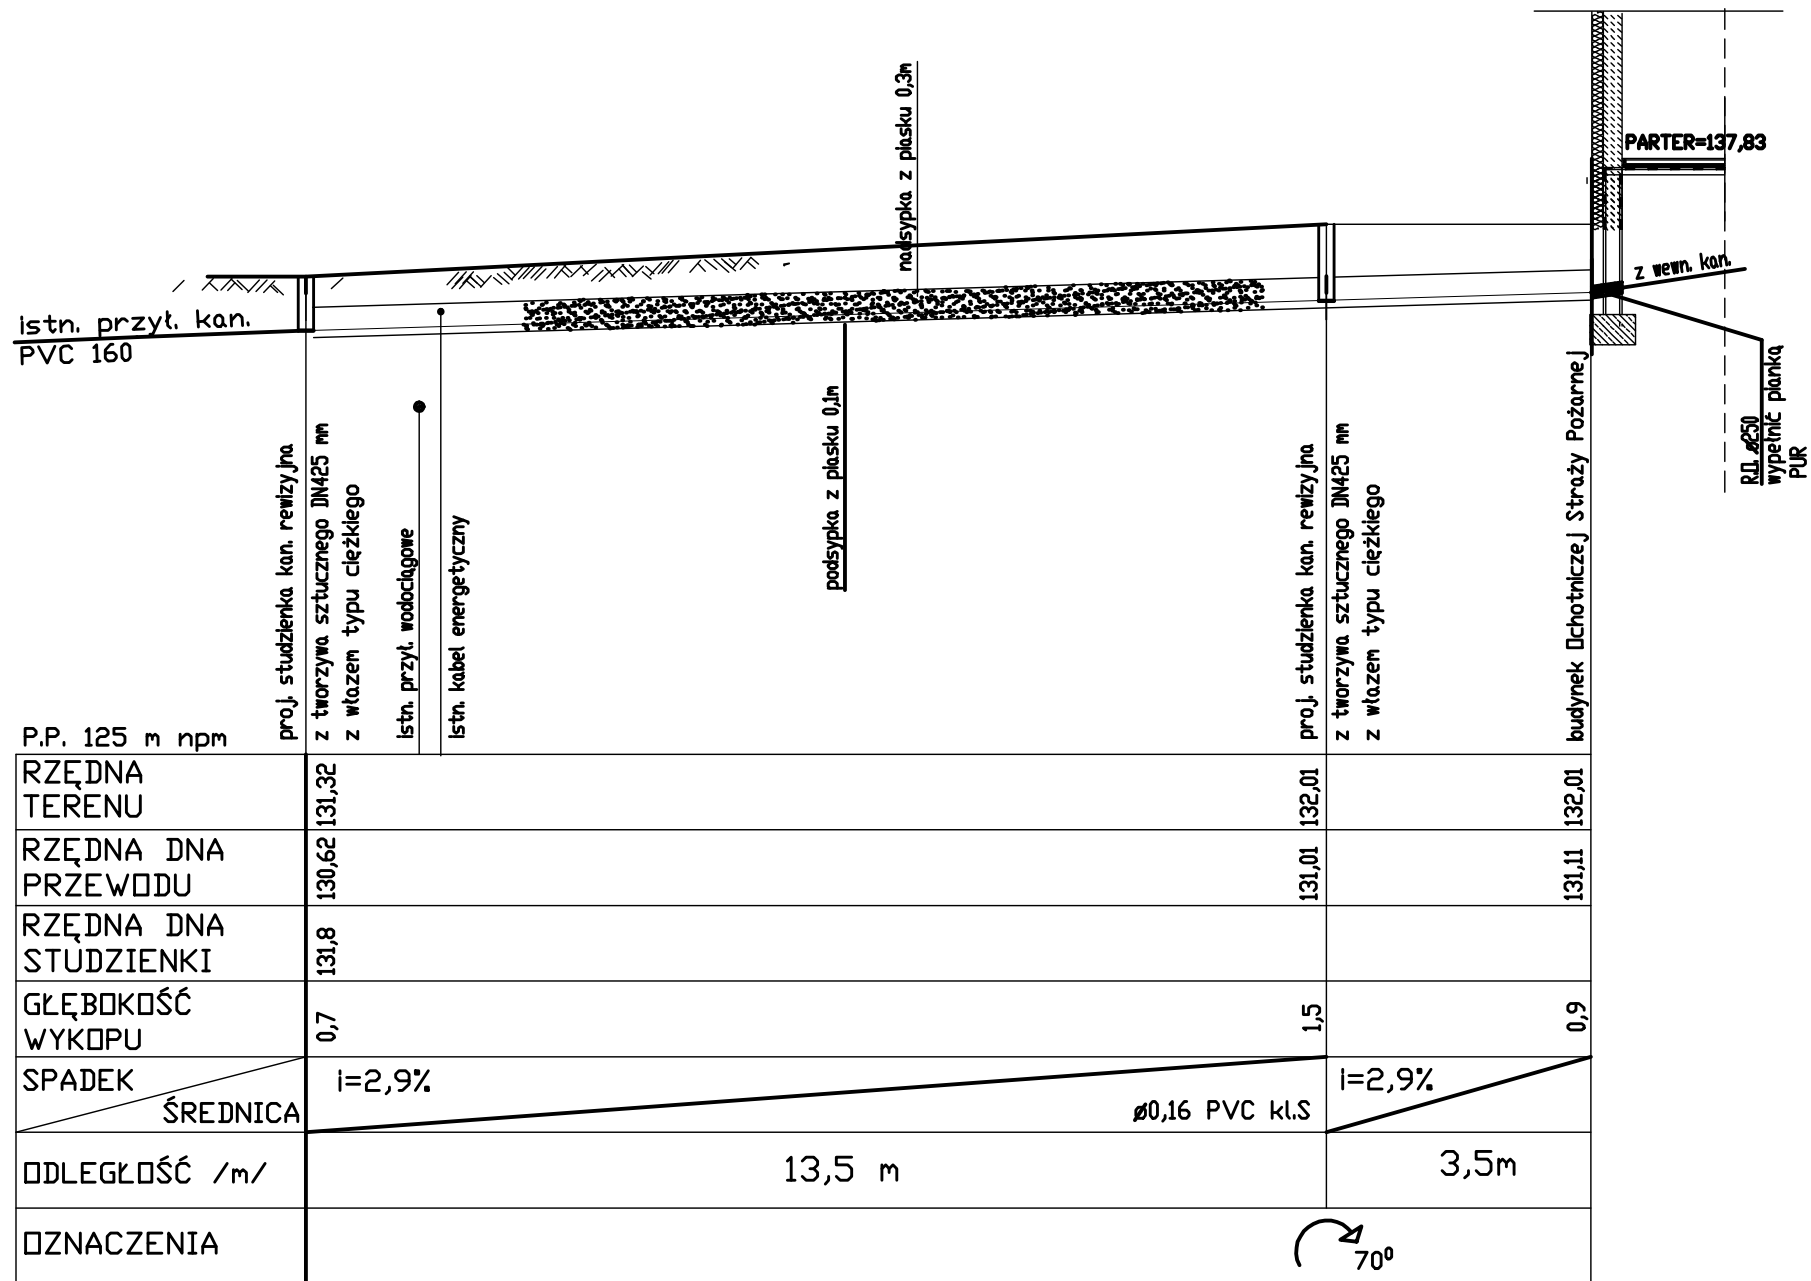

S1

S2

PROJEKT chroniony prawem autorskim – zgodnie z Ustawą o Prawie Autorskim i prawach pokrewnych  
Dz.U.24,poz.83 z dn.4.02.1994r. Powielanie całości lub fragmentów bez zgody autora projektu – ZABRONIONE



**" ARCHITPROJEKT " - PRACOWNIA PROJEKTOWA**

OBIEKT	<b>ROZBUDOWA I PRZEBUDOWA REMIZY          OCHOTNICZEJ STRAŻY POŻARNEJ W KLEPACZACH</b> działka nr geod. 333 i 334 ul. Niewodnicka 19, Klepacze
--------	--

Profil podłużny doziem. inst. kan.	DATA 2014-04-10	SKALA 1:100	NR RYS.
------------------------------------	--------------------	----------------	---------

## PROJEKT BUDOWLANY

BRANŻA	PROJEKTANT	NR UPRAWNIEŃ	PODPIS
<b>architektura</b>	mgr inż. arch. KRZYSZTOF PORZEZIŃSKI	BŁ/66/00	
<b>inst. sanitarnie</b>	mgr inż. BEATA ZIELENIOWSKA-GROMADA	BŁ/51/98	
sprawdzająca instalacje sanit.	mgr inż. Anna Gajewska	BŁ/3/97	