



SPOSÓB UŁOŻENIA RUR PVC W WYKOPIE

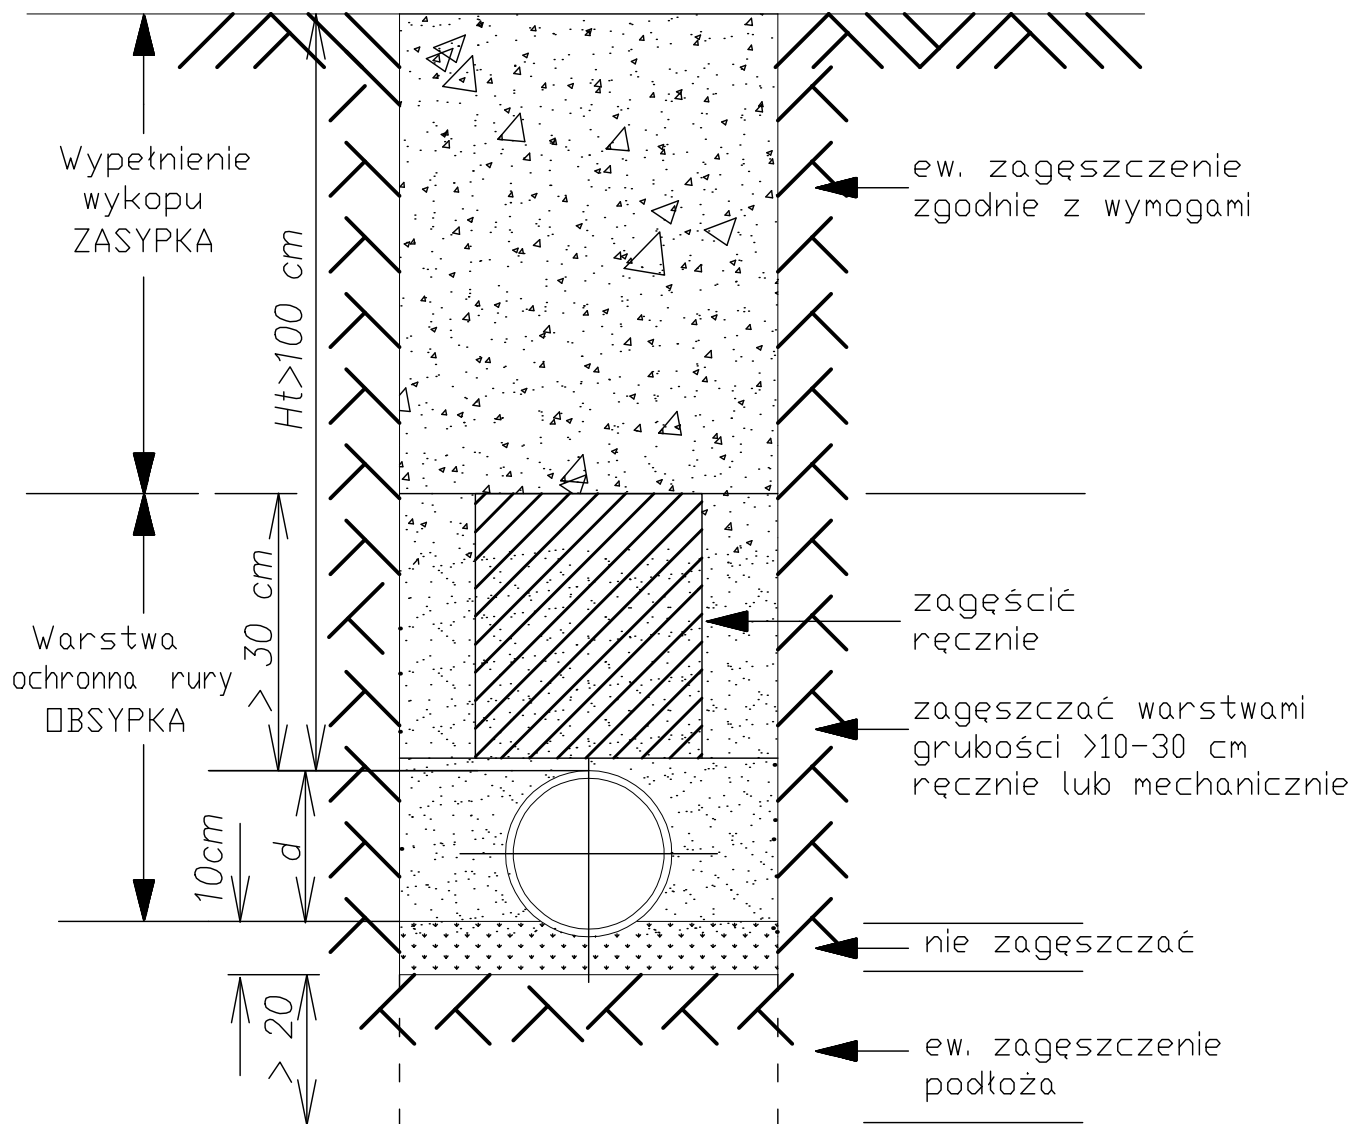

UWAGA:

W miejscach połączeń wykonywanych w wykopie, należy wykop poszerzyć do min. 65cm dla wszystkich średnic.

PROJEKT chroniony prawem autorskim – zgodnie z Ustawą o Prawie Autorskim i prawach pokrewnych
Dz.U.24,poz.83 z dn.4.02.1994r. Powielanie całości lub fragmentów bez zgody autora projektu – ZABRONIONE

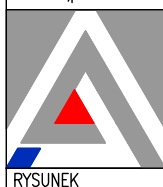

" ARCHITPROJEKT " - PRACOWNIA PROJEKTOWA

**ROZBUDOWA I PRZEBUDOWA REMIZY
OCHOTNICZEJ STRAŻY POŻARNEJ W KLEPACZACH**
działka nr geod. 333 i 334 ul. Niewodnicka 19,
Klepacze

Rys wykopu i zasyпки		DATA 2014-04-10	SKALA 1:15	NR RYS.
PROJEKT BUDOWLANY				
BRANŻA	PROJEKTANT	NR UPRAWNIEŃ		PODPIS
architektura	mgr inż. arch. KRZYSZTOF PORZEZIŃSKI	BŁ/66/00		
inst. sanitarne	mgr inż. BEATA ZIELENIWSKA-GROMADA	BŁ/51/98		
sprawdzająca instalacje sanit.	mgr inż. Anna Gajewska	BŁ/3/97		