


# PRZEKRÓJ I-I 1:50

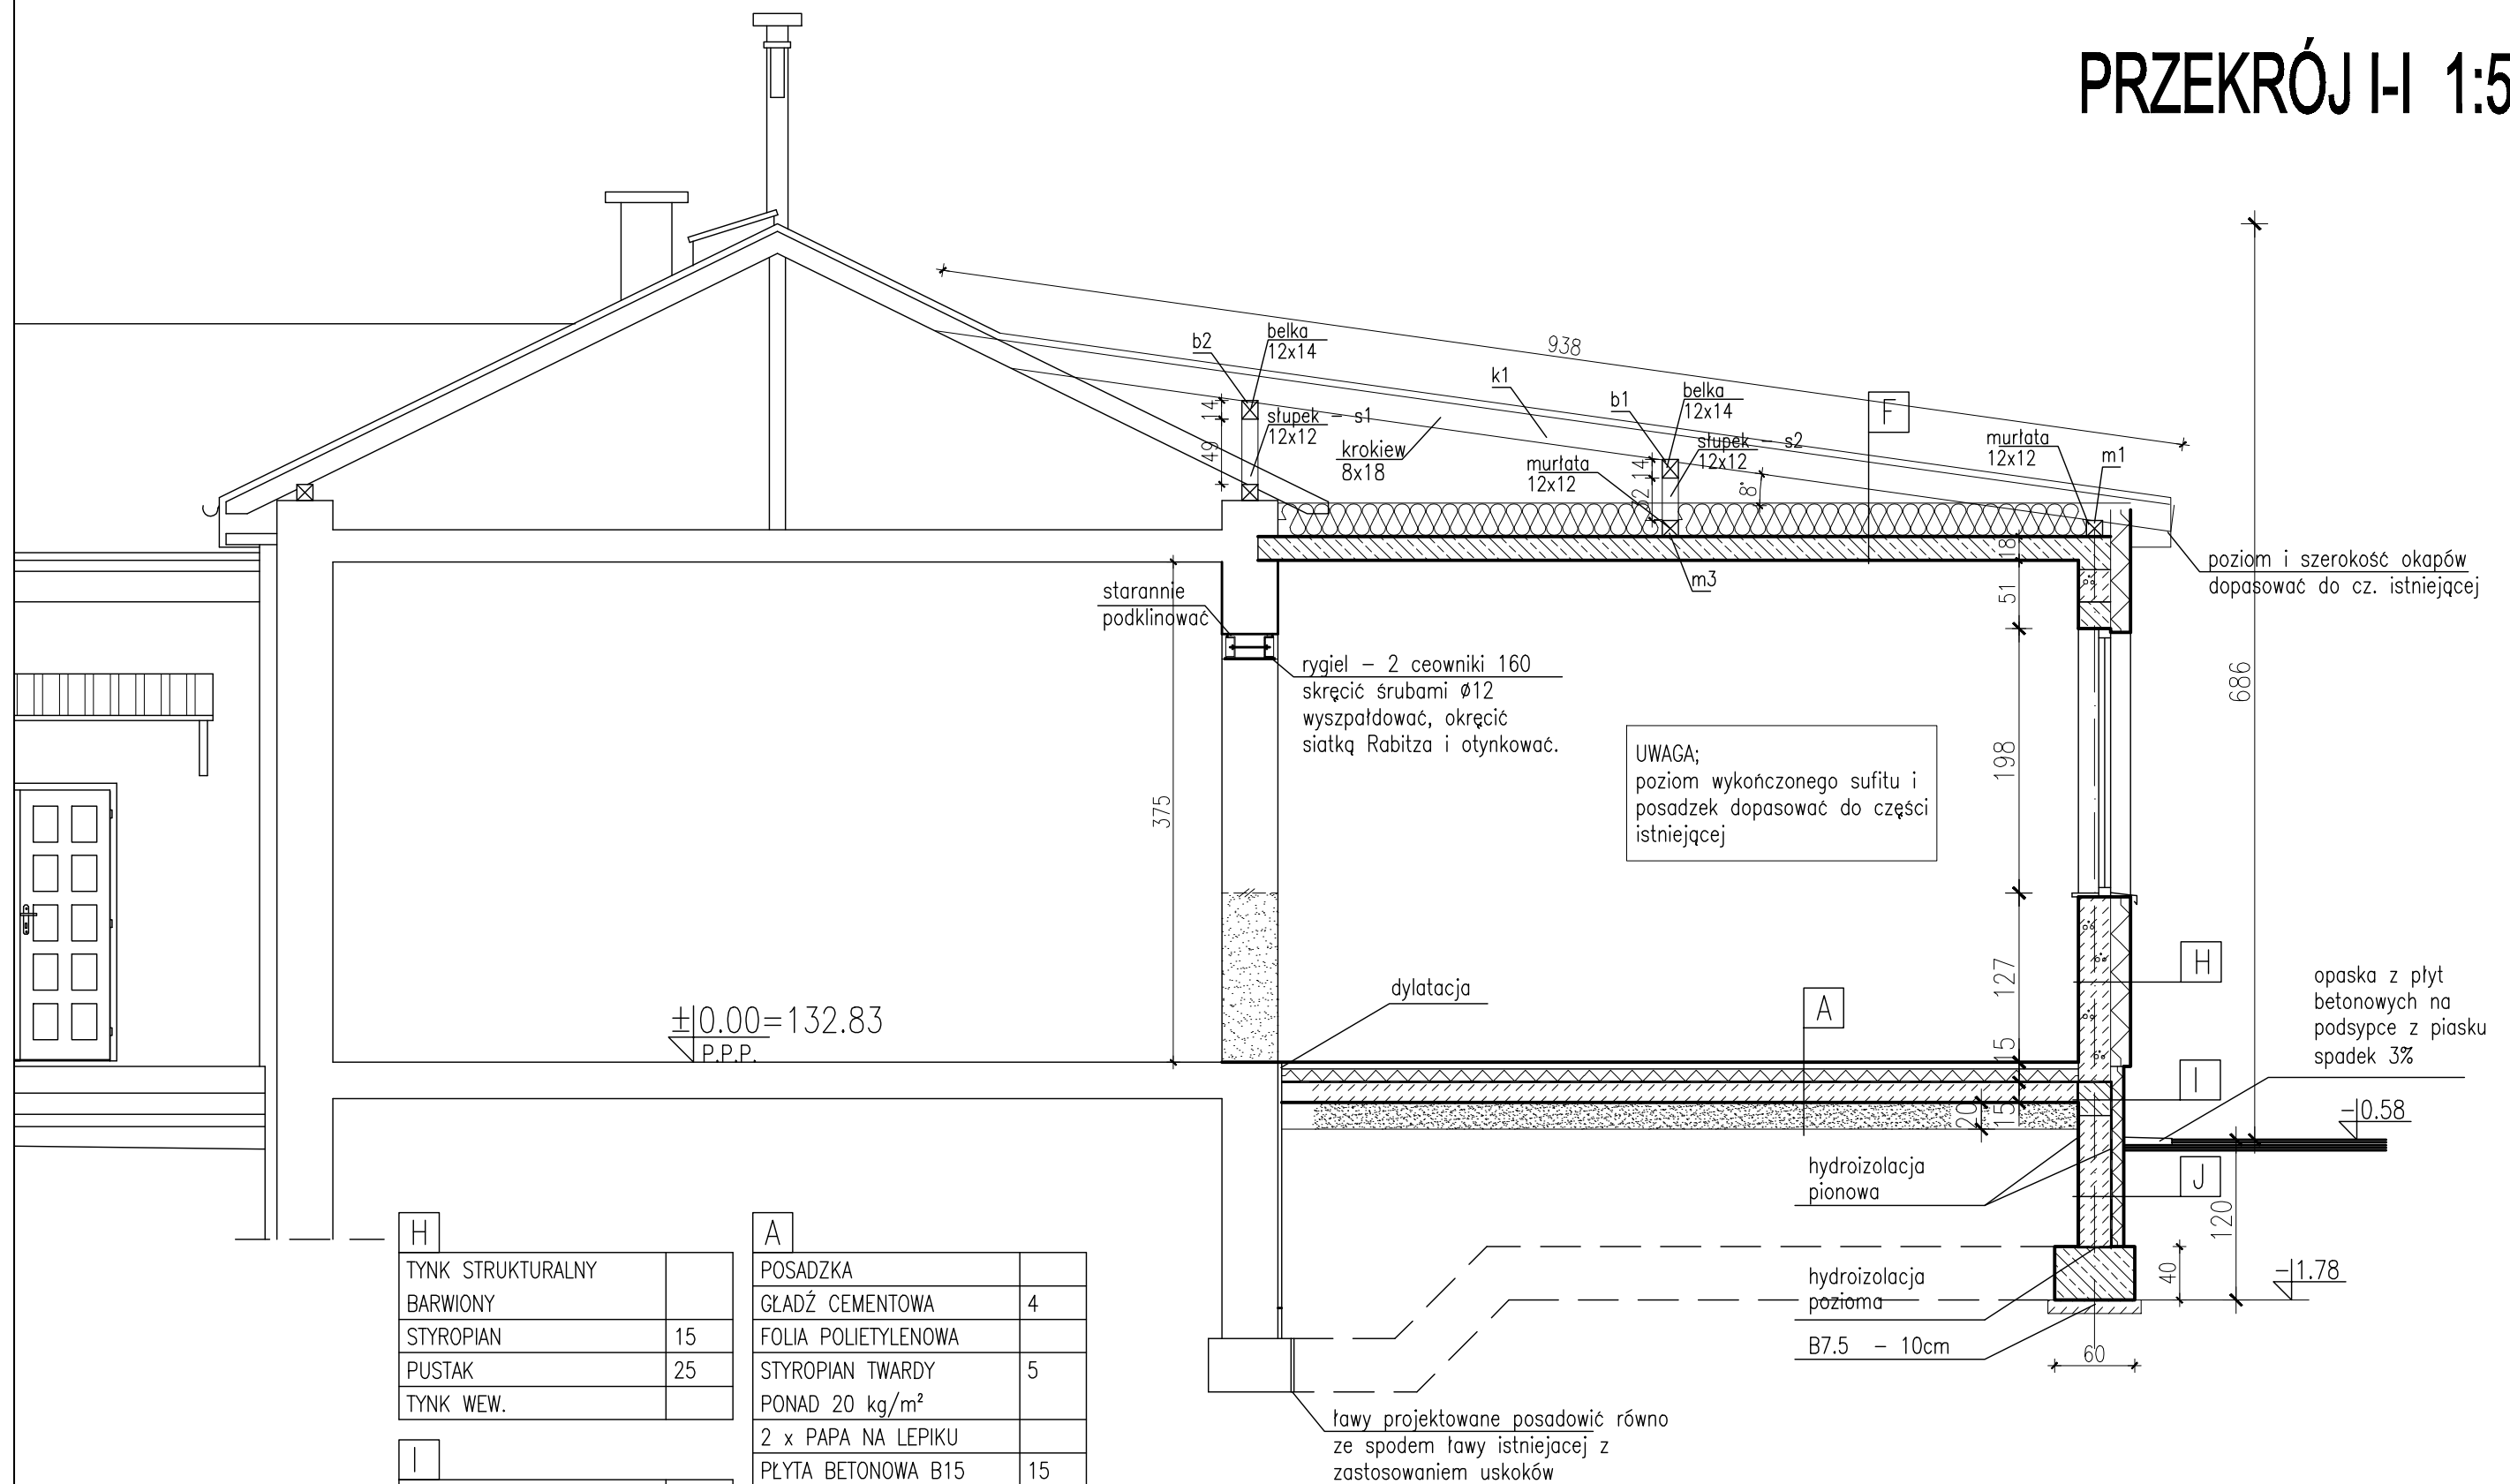

H		
TYNK STRUKTURALNY BARWIONY		
STYROPIAN	15	
PUSTAK	25	
TYNK WEW.		

I		
TYNK STRUKTURALNY ŻYWICZNO-KAMYCZKOWY		
STYROPIAN		10
IZOLACJA PRZECIWILGOCIOWA		
BŁOCZKI BETONOWE		25
IZOLACJA PRZECIWILGOCIOWA		

J		
STYROPIAN		10
IZOLACJA PRZECIWILGOCIOWA		
BLOCZKI BETONOWE		25
IZOLACJA PRZECIWILGOCIOWA		

A		
POSADZKA		
GLĄDŹ CEMENTOWA		4
FOLIA POLIETYLENOWA		
STYROPIAN TWARDY PONAD 20 kg/m <sup>2</sup>		5
2 x PAPA NA LEPIKU		
PLYTA BETONOWA B15		15
UBITY PIASEK		25

F	
BLACHA POWLEKANA	
ŁATY	5x6
WIATROIZOLACJA	
KROKIEW	8x20
WEŁNA MIN. "ROCKWOOL"	20
PAROIZOLACJA	
STROP ŻELBETOWY	18

<b>konstrukcje</b>	mgr inż. JANUSZ MILEWSKI	BL/174/70	
<b>inst. sanitarne</b>	mgr inż. BEATA ZIELENIEWSKA-GROMADA	BL/51/98	
<b>inst. elektryczne</b>	mgr inż. WÓJCIECH GRUZIŃSKI	BL/138/92	
<b>sprawdzający architektura</b>	mgr inż. arch. Katarzyna Barej	BL101/01	
<b>sprawdzający konstrukcje</b>	mgr inż. Andrzej Pawłowski	BL297/68	
<b>sprawdzający inst. sanitarne</b>	mgr inż. Anna Gajewska	BL/3/97	
<b>sprawdzający inst. elektryczne</b>	mgr inż. Marek Jodkowski	BL/63/02	

PROJEKT chroniony prawem autorskim – zgodnie z Ustawą o Prawie Autorskim i prawach pokrewnych Dz.U.24.poz.83 z dn.4.02.1994r. Powielanie całości lub fragmentów bez zgody autora projektu – ZABRONIONE				
	" ARCHITPROJEKT " - PRACOWNIA PROJEKTOWA			
	OBIEKT	ROZBUDOWA I PRZEBUDOWA REMIZY OCHOTNICZEJ STRAŻY POŻARNEJ W KLEPACZACH działka nr geod. 333 i 334 ul. Niewodnicka 19, Klepacze		
PRZEKRÓJ I—I		DATA 2014–04–10	SKALA 1:50	NR RYS. 4
		PROJEKT BUDOWLANY		
BRANŻA architektura	PROJEKTANT mgr inż. arch. KRZYSZTOF PORZEZIŃSKI	NR UPRAWNIENI BL/66/00	PODPIS	