


RZUT DACHU 1:100

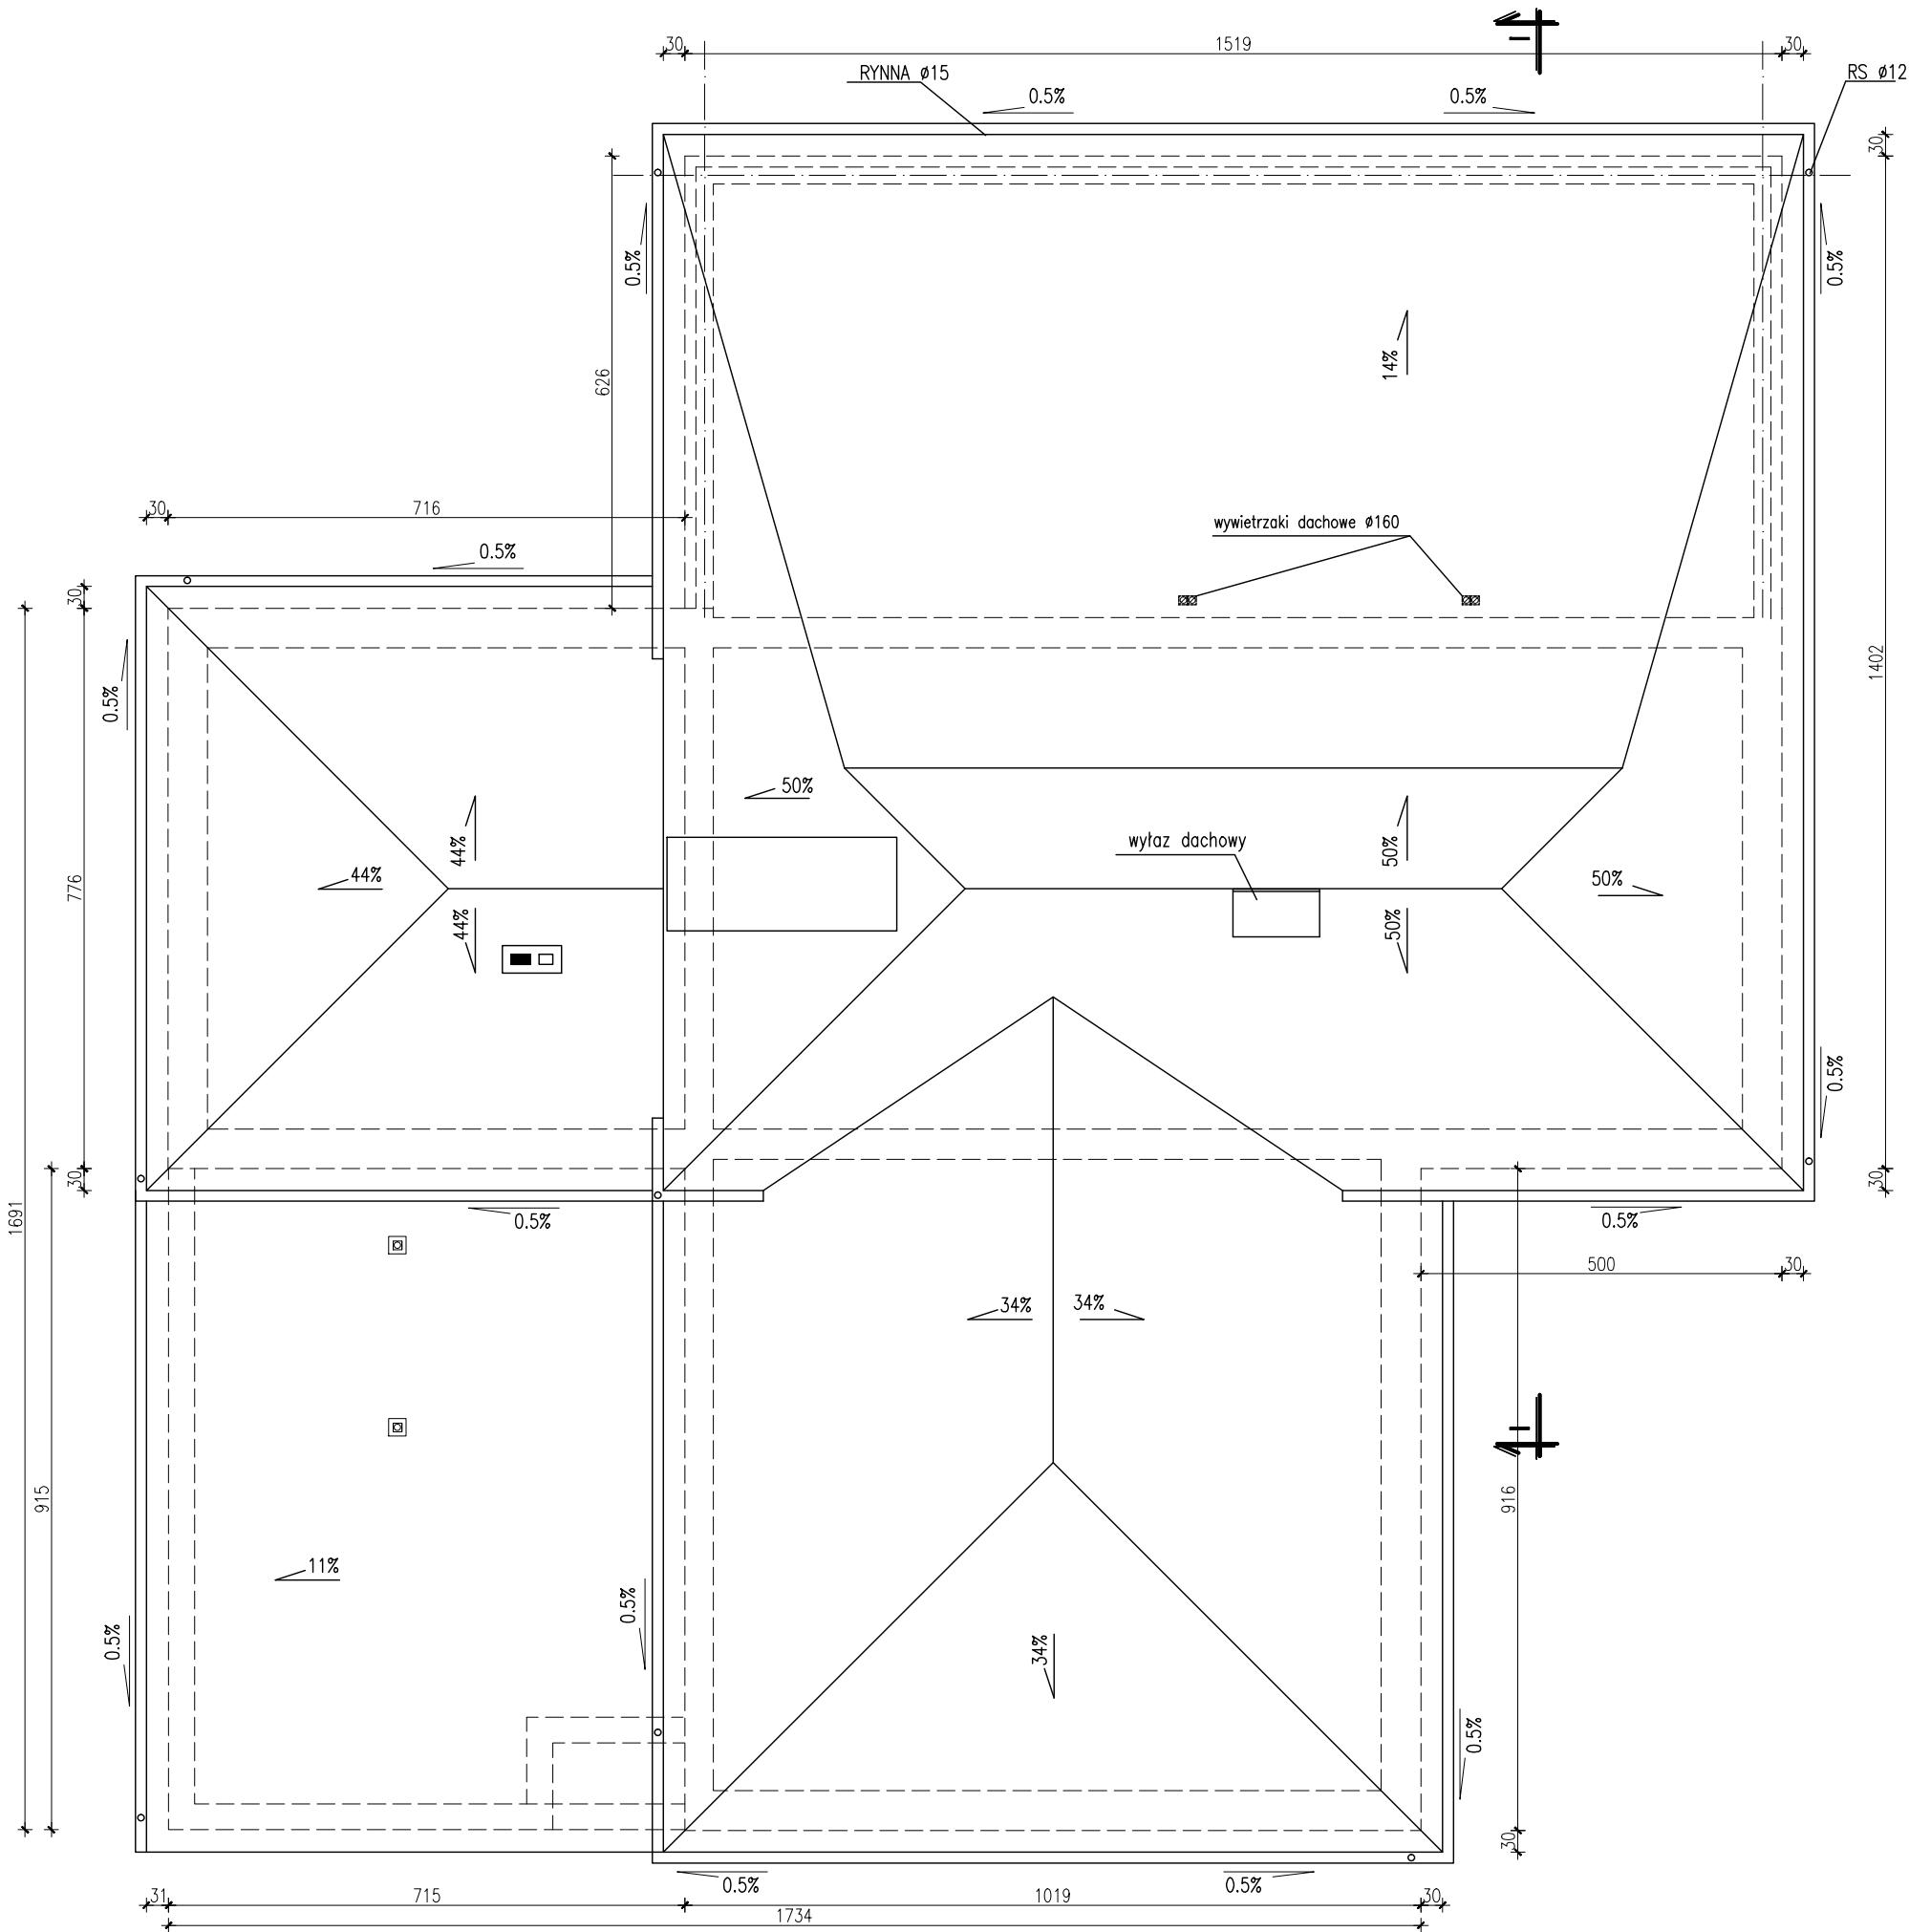

PROJEKT chroniony prawem autorskim – zgodnie z Ustawą o Prawie Autorskim i prawach pokrewnych Dz.U.24.poz.83 z dn.4.02.1994r. Powielanie całości lub fragmentów bez zgody autora projektu – ZABRONIONE				
 RYSUNEK	" ARCHITPROJEKT " - PRACOWNIA PROJEKTOWA			
	OBIEKT	ROZBUDOWA I PRZEBUDOWA REMIZY OCHOTNCZEJ STRAŻY POŻARNEJ W KLEPACZACH działka nr geod. 333 i 334 ul. Niewodnicka 19, Klepacze		
RZUT DACHU		DATA	SKALA	NR RYS.
		2014–04–10	1:100	3
PROJEKT BUDOWLANY				
BRANŻA	PROJEKTANT	NR UPRAWNIEN		PODPIS
architektura	mgr inż. arch. KRZYSZTOF PORZEZIŃSKI	BL/66/00		
konstrukcje	mgr inż. JANUSZ MILEWSKI	BL/174/70		
inst. sanitarne	mgr inż. BEATA ZIELENIOWSKA–GROMADA	BL/51/98		
inst. elektryczne	mgr inż. WOJCIECH GRUDZIŃSKI	BL/138/92		
sprawdzający architektura	mgr inż. arch. Katarzyna Barej	BL101/01		
sprawdzający konstrukcje	mgr inż. Andrzej Pawłowski	BL297/68		
sprawdzający inst. sanitarne	mgr inż. Anna Gajewska	BL/3/97		
sprawdzający inst. elektryczne	mgr inż. Marek Jodkowski	BL/63/02		