


PRZEKRÓJ TERENU A-A  
SKALA 1:350

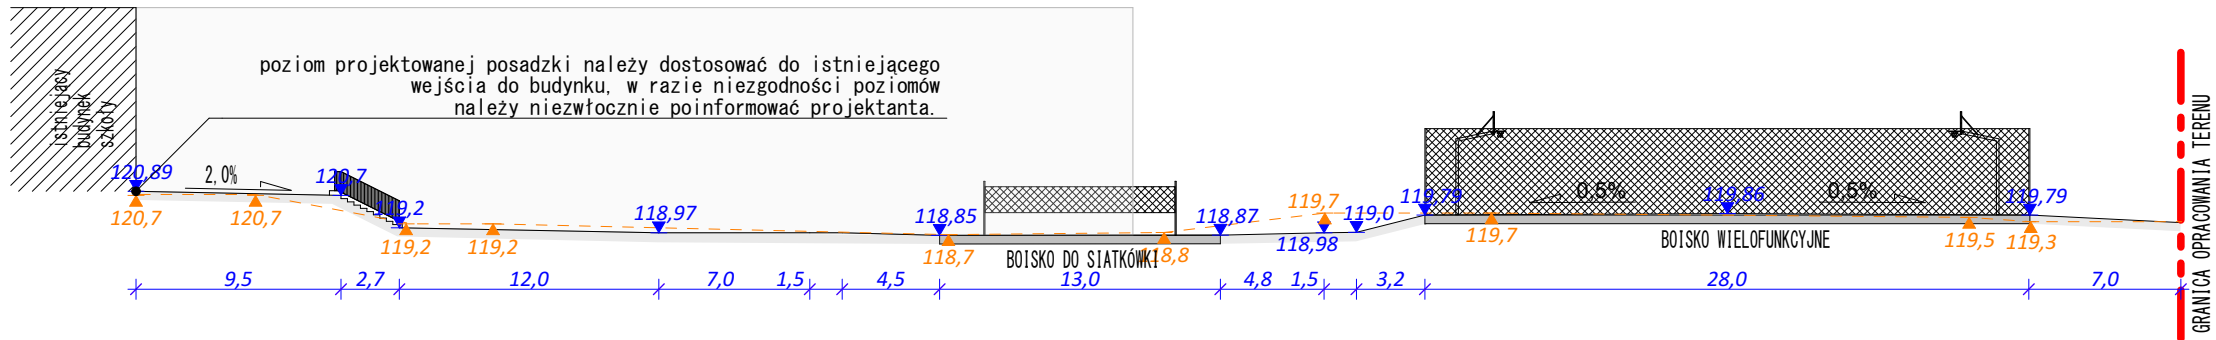

oznaczenia:

- 117,0 rzędne terenu istniejące
- 117,0 rzędne terenu projektowane

PRZEKRÓJ TERENU B-B  
SKALA 1:350

OBIEKT BUDOWLANY	ZAGOSPODAROWANIE TERENU WOKÓŁ ZESPOŁU SZKÓŁ W CHOROSZCZY DZIAŁKI NR EWID. 634/7, 634/14, 640/31, 634/44, CZĘŚĆ DZIAŁEK NR EWID. 640/25, 640/26, UL. POWSTANIA STYCZNIOWEGO, GMINA CHOROSZCZ		
TYTUŁ PROJEKTU	PROJEKT BUDOWLANY (ARCHITEKTURA)		
FUNKCJA	TYTUŁ, IMIĘ i NAZWISKO	NR UPR. /SPEC.	PODPIS
PROJEKTANT architektura	mgr inż. arch. ANDRZEJ SKROUBA	130/Sz/79 architekt.	
WSPÓŁPRACA architektura	mgr inż. arch. MARTA OLIZAROWICZ	-	
TYTUŁ RYSUNKU	DATA 09-12-2016	SKALA RYSUNKU 1:350	NUMER RYSUNKU 07
PRZEKROJE TERENU			