



OGRODZENIE DŁUGOŚCI 2800cm -
BOISKO WIELOFUNKCYJNE (WIDOK OD
WEWNĘTRZNEJ STRONY BOISKA)
SKALA 1:100


ZESTAWIENIE STALI I POZOSTAŁYCH ELEMENTÓW OGRODZENIA				
SYM.	RODZAJ ELEMENTU	DŁUGOŚĆ ELEMENTU	CIEŻAR JEDN. (kg/m)	CIEŻAR ŁĄCZNY
S1	Profil stalowy zamknięty rurowy Ø 60 / 2,5 mm	331,65	3,53	1170,73
S2	Profil stalowy zamknięty rurowy Ø 70 / 3,2 mm	6,86	5,27	36,15
S3	Profil stalowy zamknięty rurowy Ø 100 / 5 mm	6,86	4,10	28,13
PS	Profil stalowy zamknięty Ø 42 mm	38,47	4,09	157,34
B	Profil stalowy kwadratowy zamknięty 50 x 50 mm	20,48	3,6	73,73
			RAZEM	1466,08
			Dodatek 3%	43,98
			Ogółem (kg)	5110,06
LS	Linka stalowa, ocynkowana Ø 2,6 / 4,0 mm	55,5 mb + 3% = 57,2 mb		
SO	Siatka PCV 35 x 35 mm, gr. 2,2 / 3,4	625 m2 + 3% = 644m2		

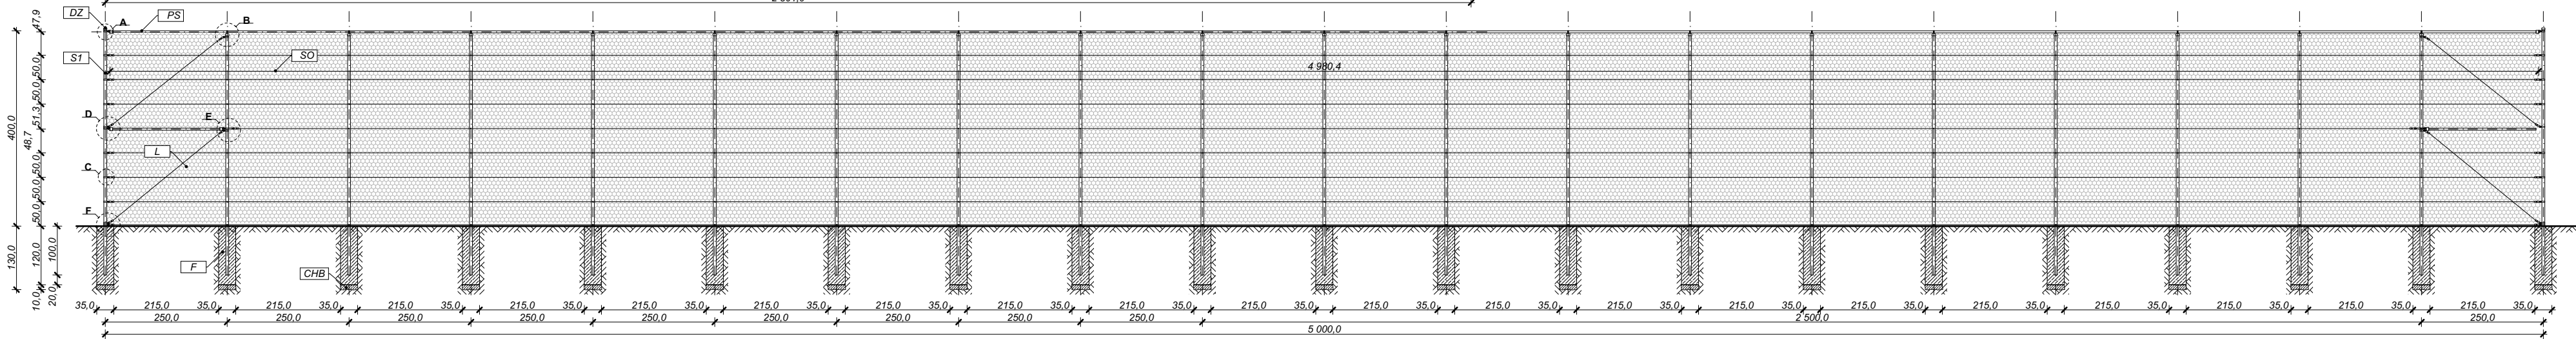

OGRODZENIE DŁUGOŚCI 5000cm -
BOISKO WIELOFUNKCYJNE (WIDOK OD
WEWNĘTRZNEJ STRONY BOISKA)
SKALA 1:100

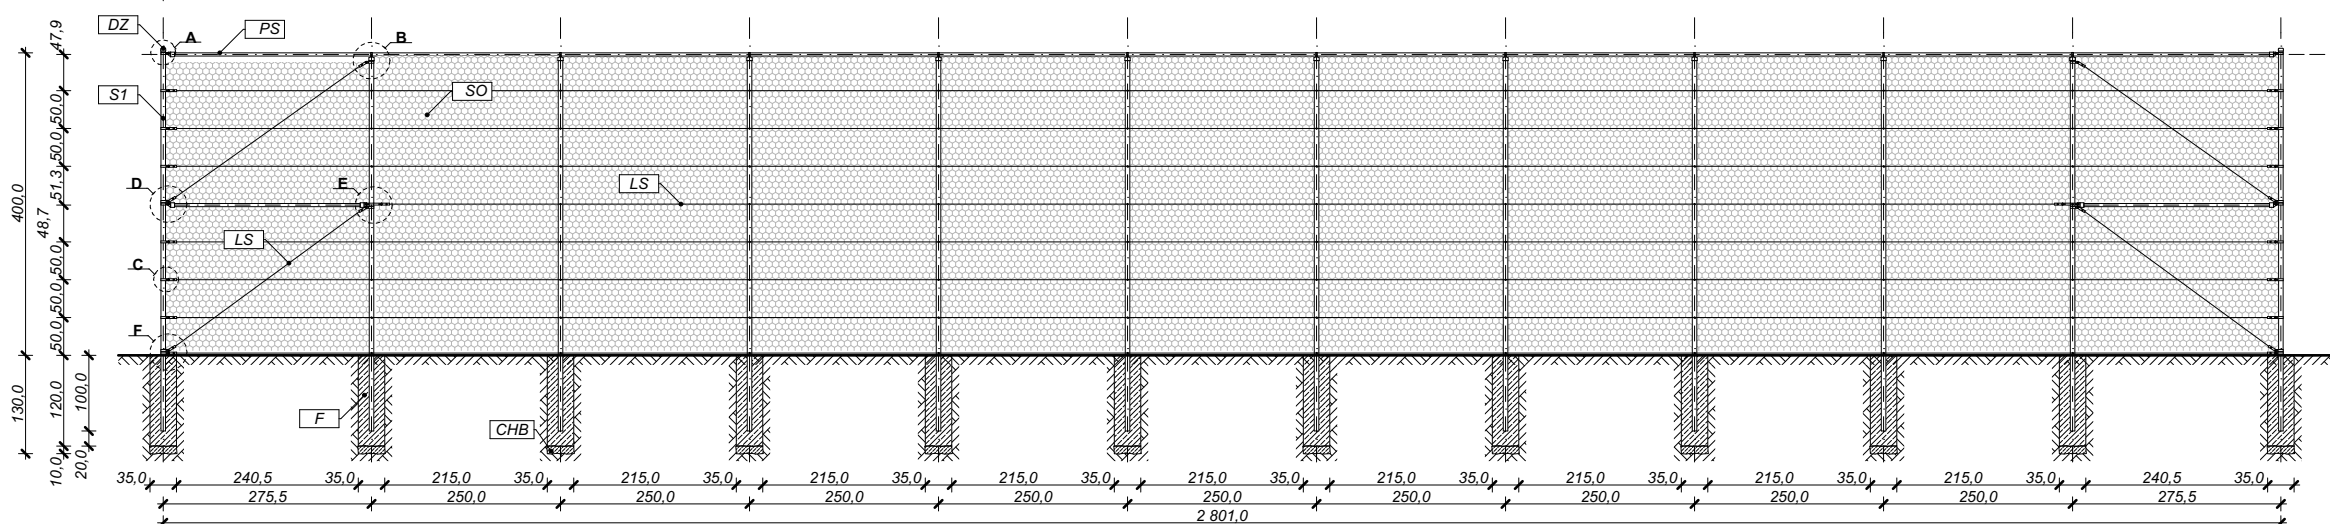

OGRODZENIE DŁUGOŚCI 2800cm - BOISKO
WIELOFUNKCYJNE (WIDOK OD
WEWNĘTRZNEJ STRONY BOISKA)
SKALA 1:100

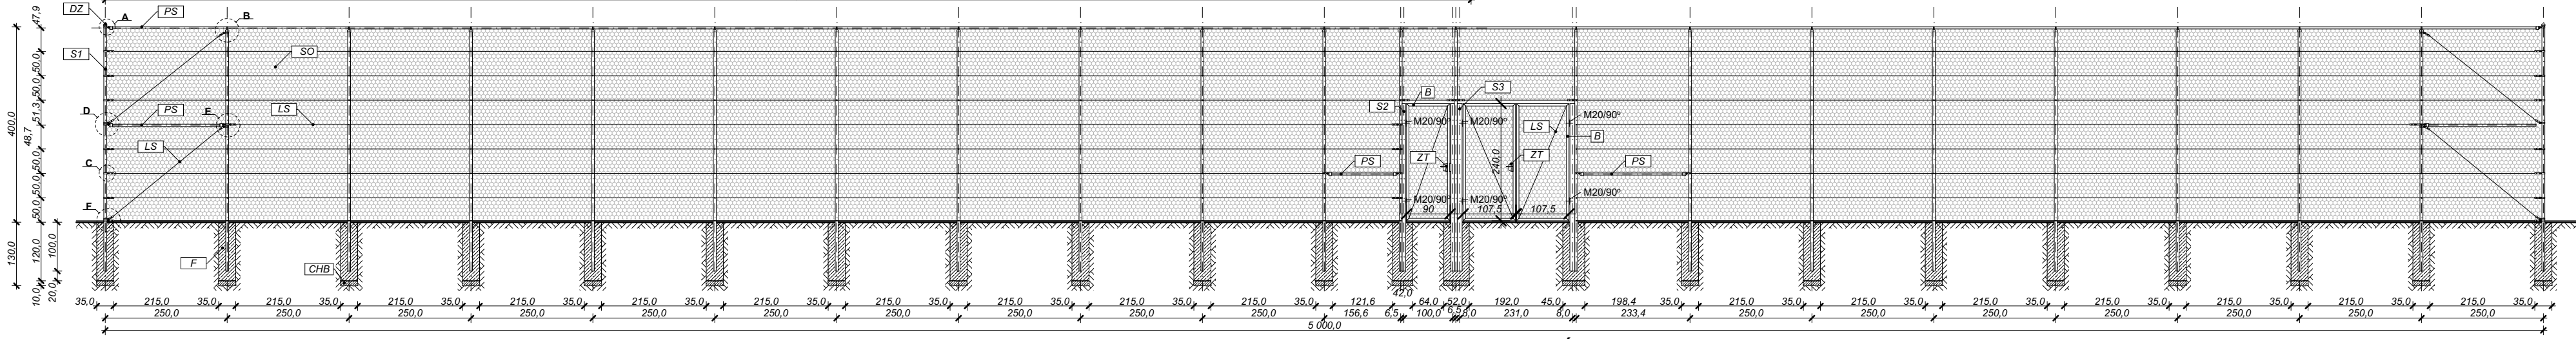


OGRODZENIE DŁUGOŚCI 5000cm - BOISKO WIELOFUNKCYJNE (WIDOK OD WEWNĘTRZNEJ STRONY BOISKA)
SKALA 1:100


OZNACZENIA:

S1 - słup stalowy ocynkowany, profil zamknięty Ø 60 mm,
S2 - słup stalowy ocynkowany, profil zamknięty Ø 70 mm,
S3 - słup stalowy ocynkowany, profil zamknięty Ø 100 mm,
PS - pręt stalowy ocynkowany Ø 42 mm,
LS - odcinek - linka stalowa, ocynkowana Ø 2,6 / 4,0 mm, mocowana na zaciski,
F - punktowa stopa fundamentowa o wymiarach 35 x 35 cm o głębokości 120 cm -
beton C16/20,
CHB - podkład z chudego betonu B10 gr. 10 cm
DZ - dekiel zaślepiający, 60 x 60 mm, wciskany,
SO - siatka ocynkowana, powlekana PCV, krawędź oczka 35 x 35 mm, gr. 2,2 / 3,4.
ZT - zamek typowy wg zaleceń prod. ogrodzenia


Malowanie elementów stalowych w kolorze ciemno-zielonym RAL 6005; podkład chlorokauczukowy do elementów stalowych; warstwa zewnętrzna emalia chlorokauczukowa, odporna na warunki atmosferyczne.

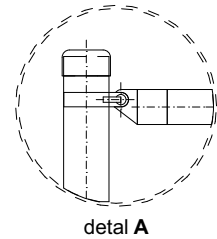


detal A

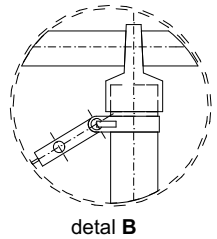


detal B

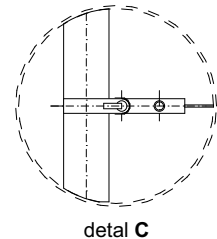


detal C

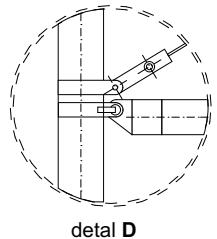

detal D

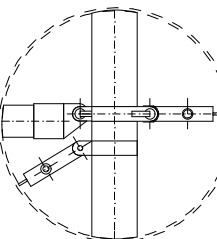

detal E

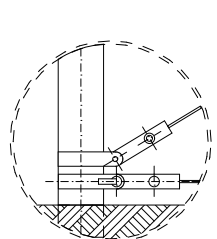

detal F

OBIEKT BUDOWLANY	ZAGOSPODAROWANIE TERENU WOKÓŁ ZESPOŁU SZKÓŁ W CHOROSZCZY		
	DZIAŁKI NR EWID. 634/7, 634/14, 640/31, 634/44, CZĘŚĆ DZIAŁEK NR EWID. 640/25, 640/26 UL. POWSTANIA STYCZNIOWEGO, GMINA CHOROSZCZ		
TYTUŁ PROJEKTU	PROJEKT BUDOWLANY (ARCHITEKTURA)		
FUNKCJA	TYTUŁ, IMIĘ I NAZWISKO	NR UPR. /SPEC.	PODPIS
PROJEKTANT architektura	mgr inż. arch. ANDRZEJ SKROUBA	130/Sz/79 architekt.	
WSPÓŁPRACA architektura	mgr inż. arch. MARTA OLIZAROWICZ	-	
TYTUŁ RYSUNKU	DATA 09-12-2016	SKALA RYSUNKU 1:100	NUMER RYSUNKU 06
OGRODZENIE BOISKA WIELOFUNKCYJNEGO			