

Projekt

**UCHWAŁA NR
RADY MIEJSKIEJ W CHOROSZCZY**

z dnia 2018 r.

**w sprawie przystąpienia do sporządzenia
zmiany miejscowego planu zagospodarowania przestrzennego gminy Choroszcz w obrębie wsi Żółtki,
Dzikie, Złotoria**

Na podstawie art. 18 ust. 2 pkt 5 ustawy z dnia 8 marca 1990 r. o samorządzie gminnym (Dz. U. z 2017 r. poz. 1875, 2232, z 2018 r. poz. 130) i art.14 ust.1 i 2 ustawy z dnia 27 marca 2003 r. o planowaniu i zagospodarowaniu przestrzennym (Dz. U. z 2017 r. poz. 1073, 1566) uchwała się, co następuje:

§ 1. 1. Przystępuje się do zmiany miejscowego planu zagospodarowania przestrzennego gminy Choroszcz w granicach administracyjnych obejmujących wyodrębnione obszary funkcjonalne, zatwierdzonego uchwałą Nr XXVII/244/01 Rady Miejskiej w Choroszczy z dnia 27 grudnia 2001 r. (Dz. Urz. Woj. Podl. Nr 4 poz. 70 z 2002 r.) w granicach określonych w załącznikach do uchwały położonych w obrębie wsi Żółtki, Dzikie, Złotoria.

2. Integralną częścią niniejszej uchwały są załączniki graficzne Nr 1, Nr 2, Nr 3, Nr 4, Nr 5, Nr 6, Nr 7, Nr 8 i Nr 9 określające granice obszarów do objęcia zmianą planu, o którym mowa w ust. 1.

§ 2. Opracowanie i uchwalenie zmiany planu, o którym mowa w § 1 ust. 1, może następować odrębnie dla poszczególnych fragmentów obszarów określonych w załącznikach graficznych Nr 1, Nr 2, Nr 3, Nr 4, Nr 5, Nr 6, Nr 7, Nr 8 i Nr 9.


§ 3. Wykonanie uchwały powierza się Burmistrzowi Choroszczy.

§ 4. Uchwała wchodzi w życie z dniem podjęcia.


Przewodnicząca Rady
Miejskiej

mgr Beata Marlena Jeżerys


Załącznik Nr 1 do uchwały Nr
Rady Miejskiej w Choroszczy
z dnia 2018 r.

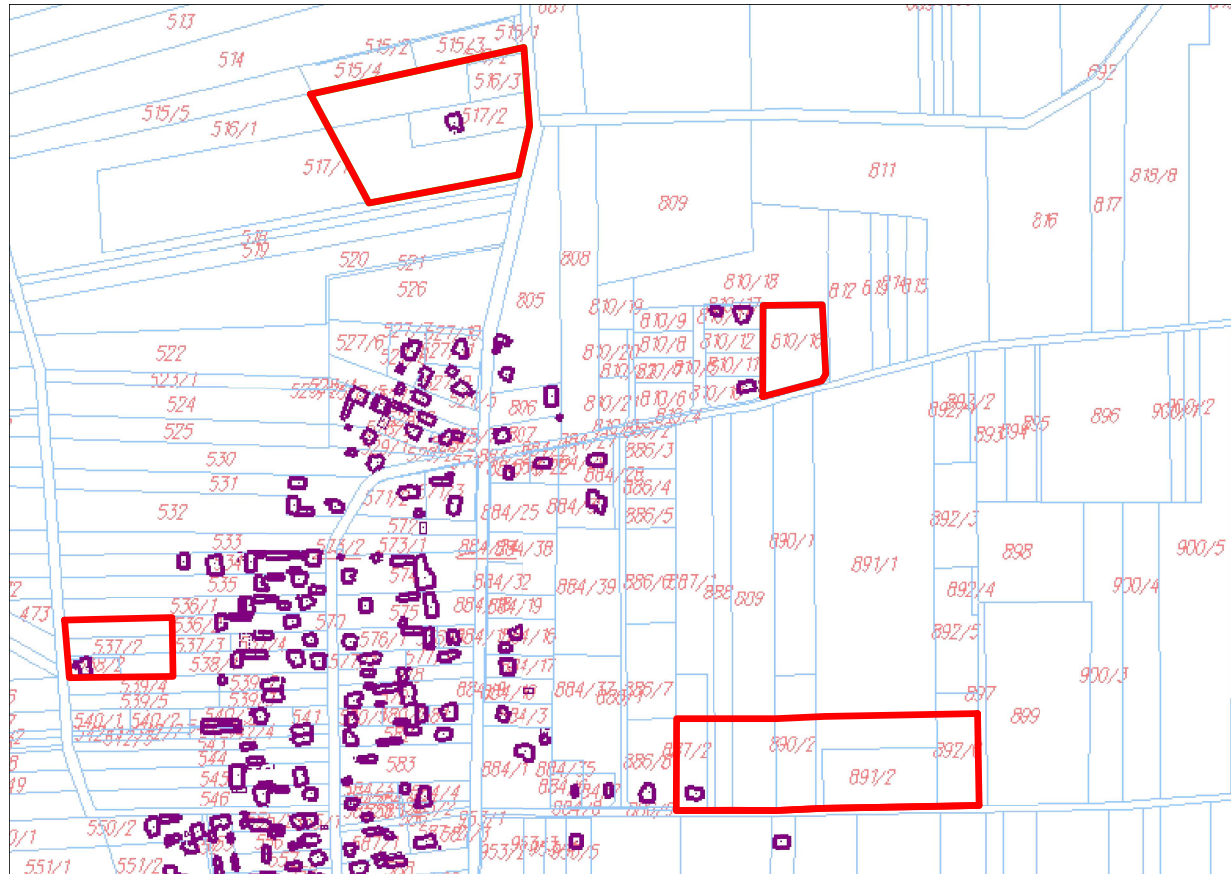


Załącznik Nr 2 do uchwały Nr
Rady Miejskiej w Choroszczy
z dnia 2018 r.

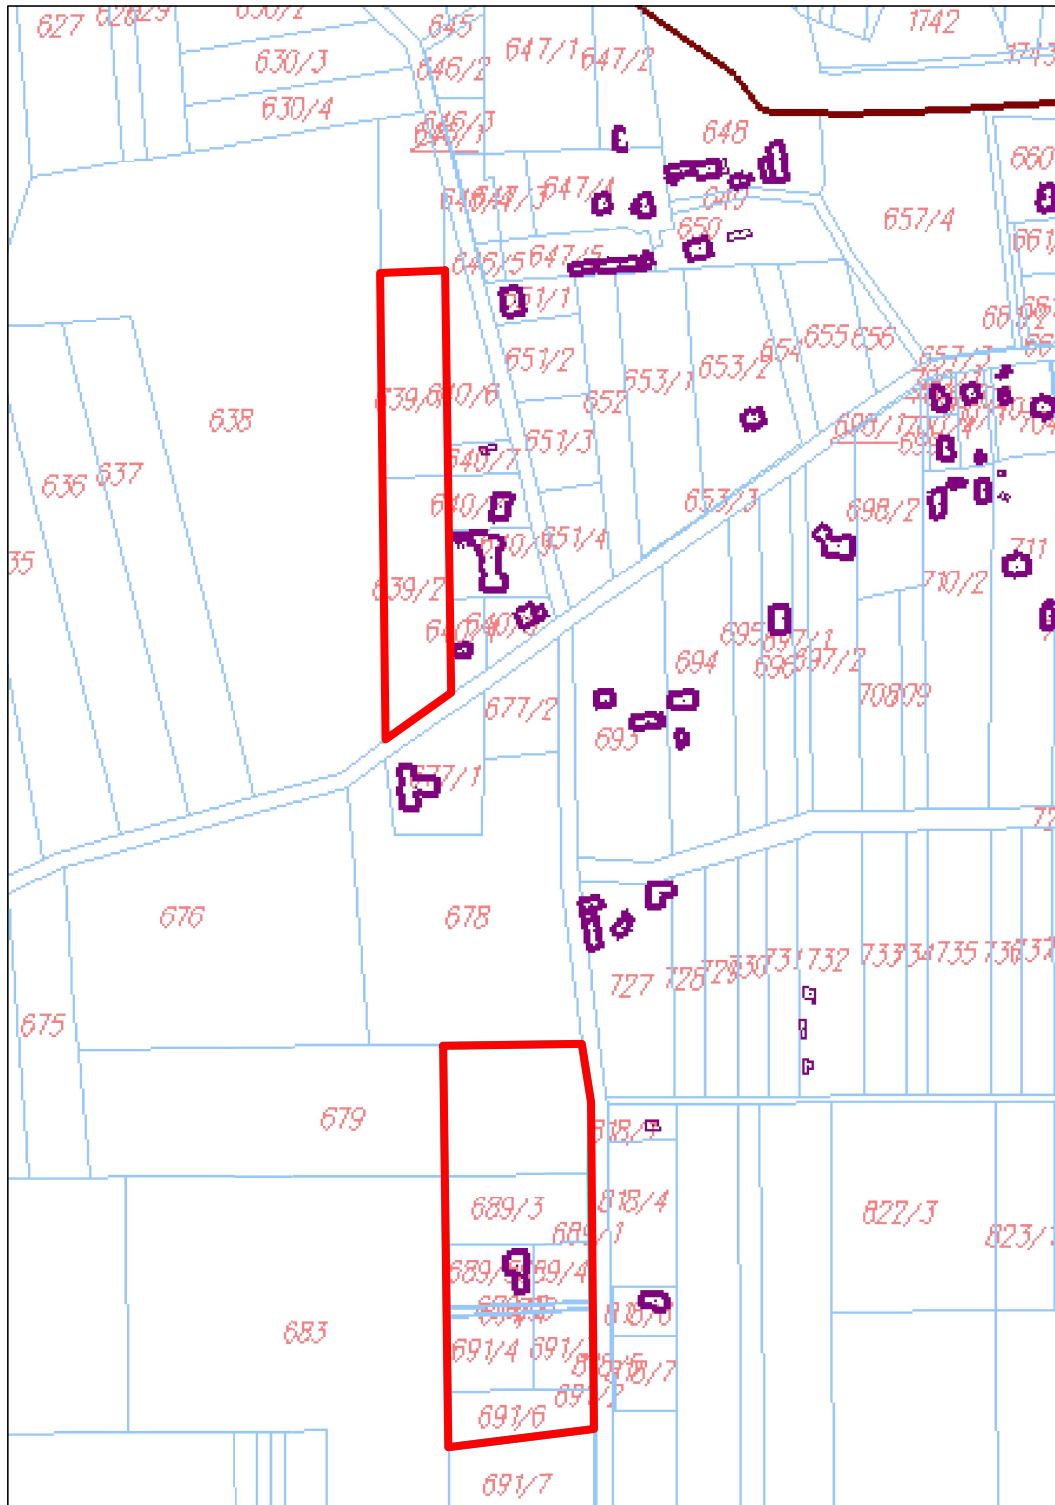


Załącznik Nr 3 do uchwały Nr
Rady Miejskiej w Choroszczy
z dnia 2018 r.

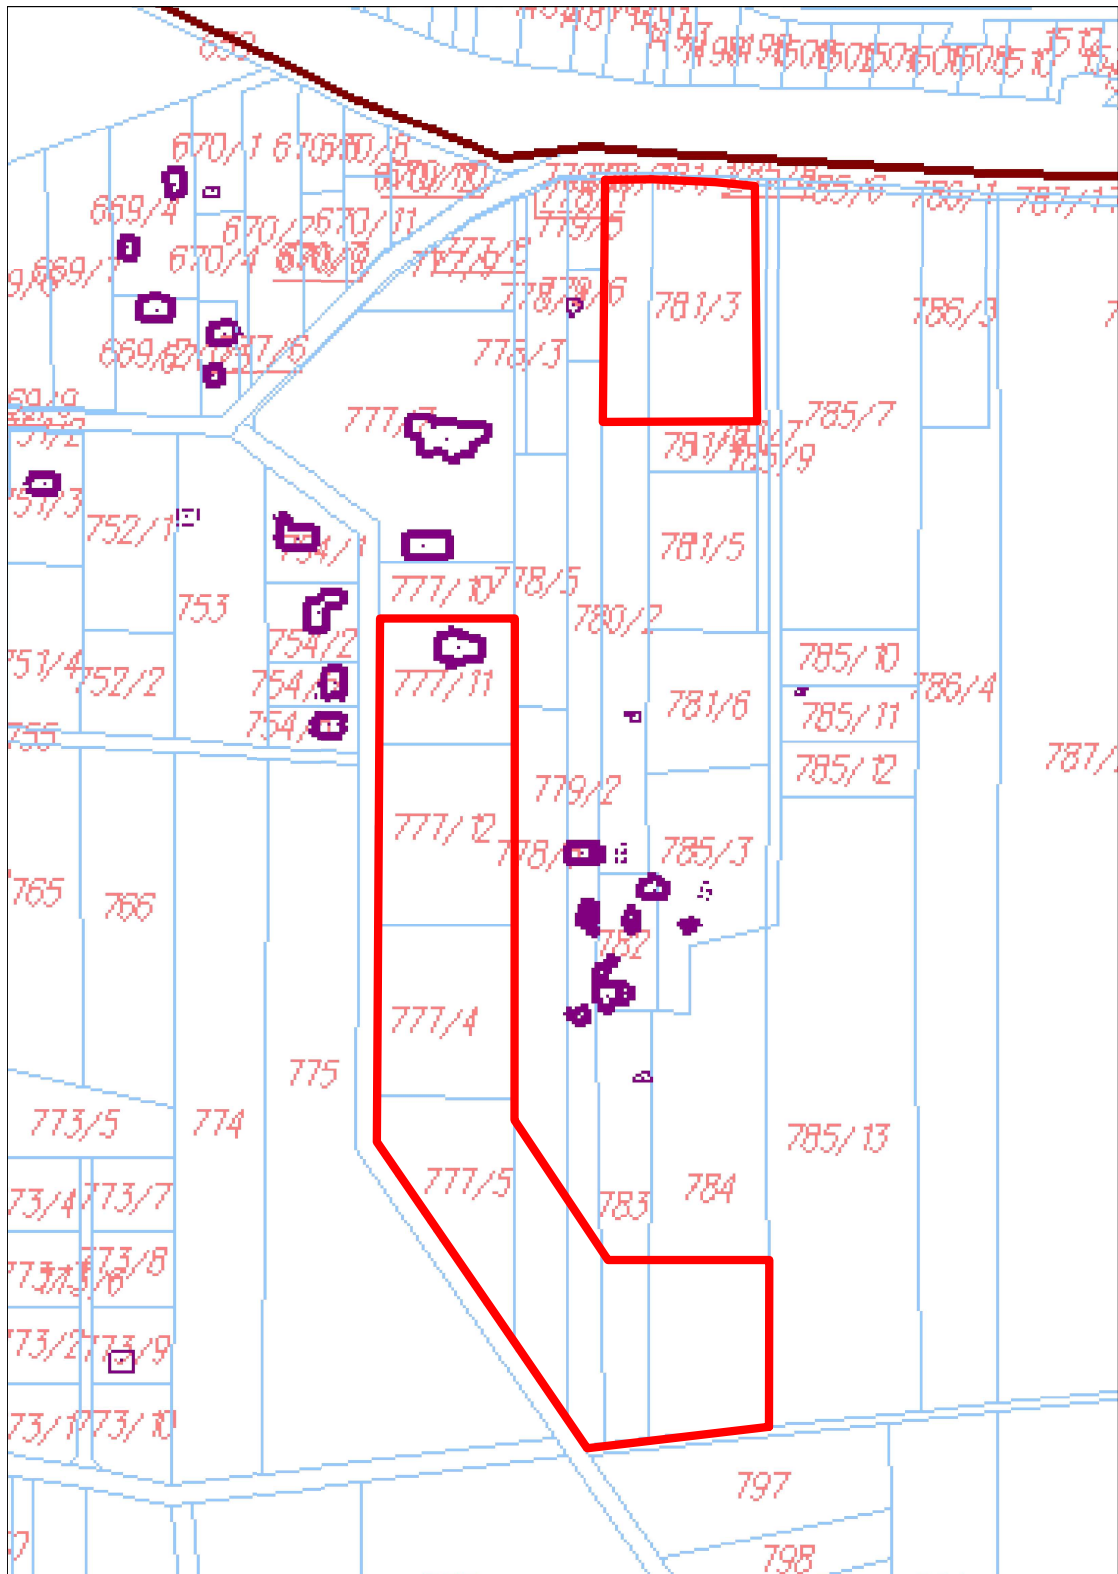


Załącznik Nr 4 do uchwały Nr
Rady Miejskiej w Choroszczy
z dnia 2018 r.

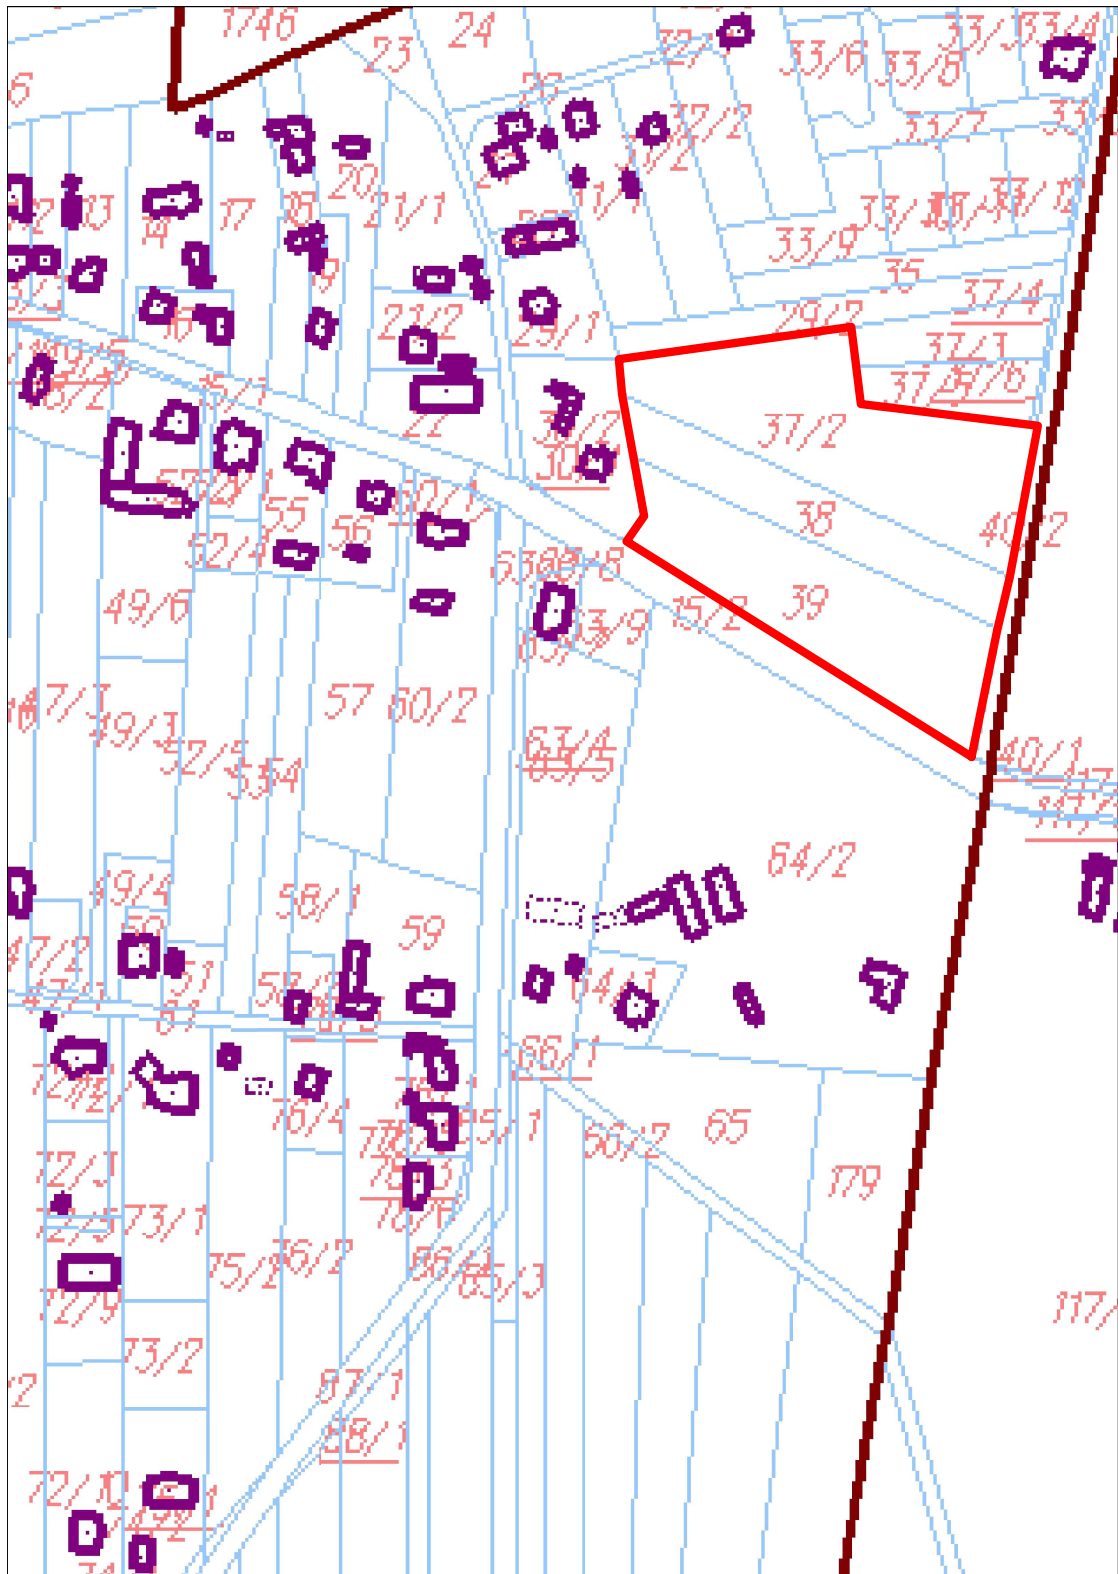


Załącznik Nr 5 do uchwały Nr
Rady Miejskiej w Choroszczy
z dnia 2018 r.

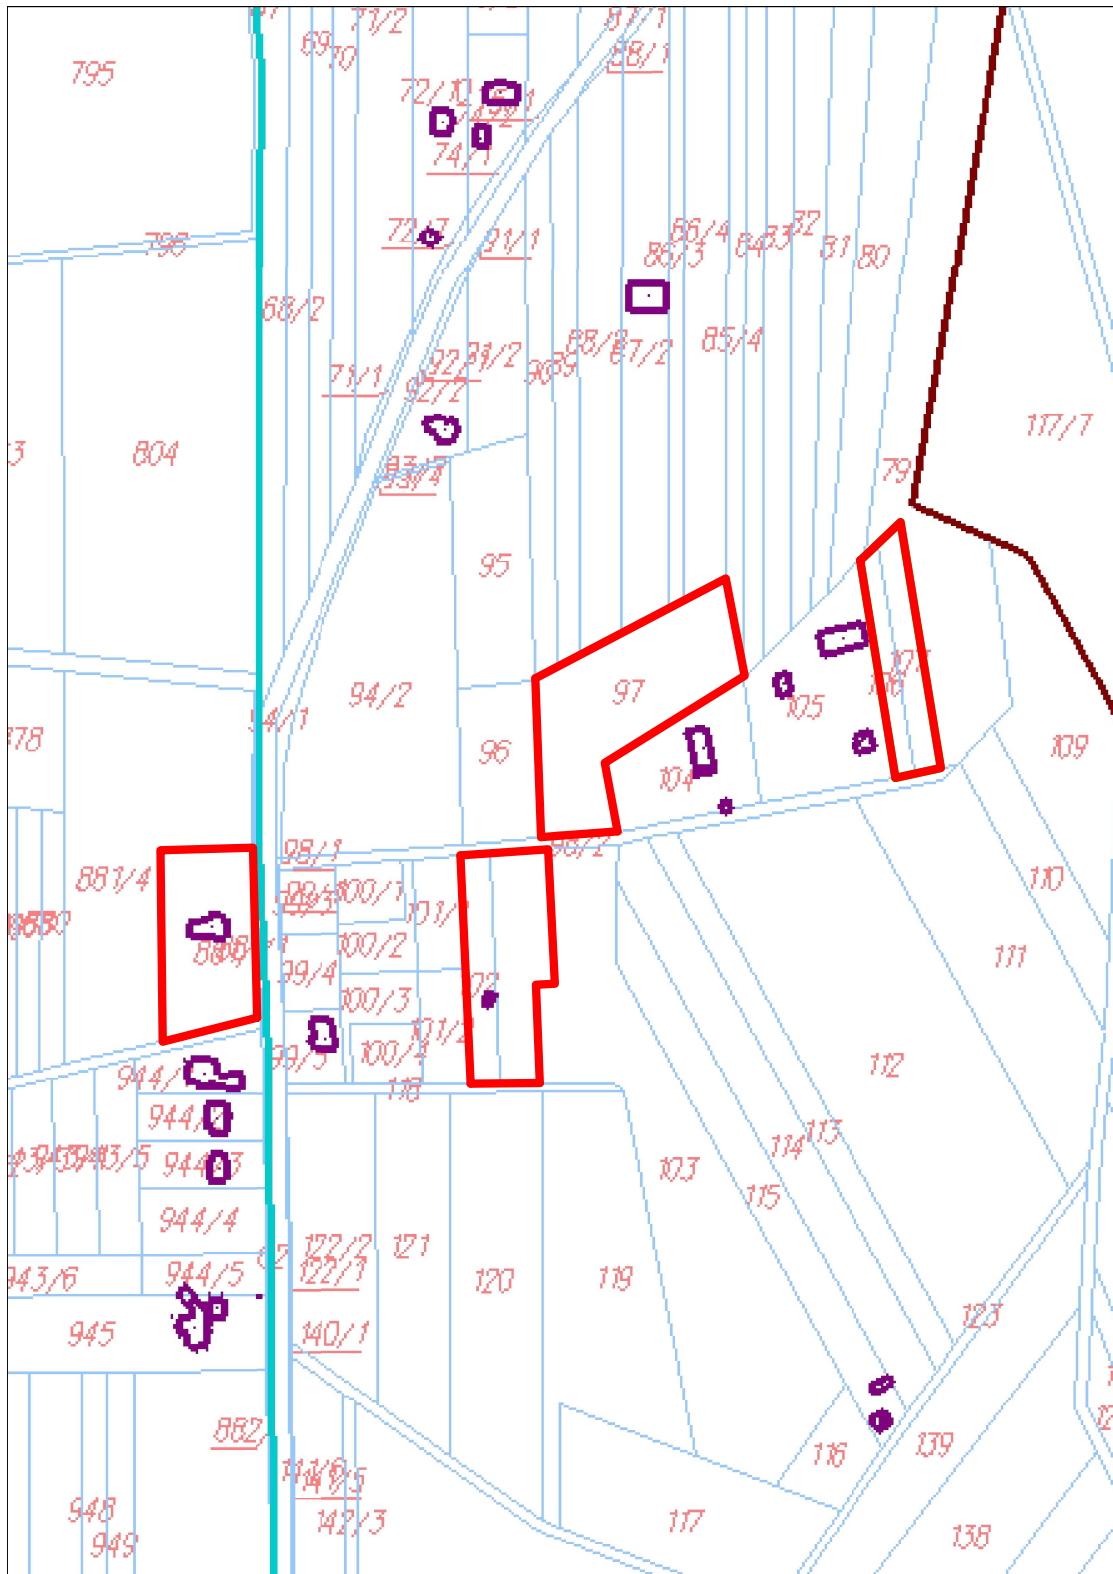


Załącznik Nr 6 do uchwały Nr
Rady Miejskiej w Choroszczy
z dnia 2018 r.

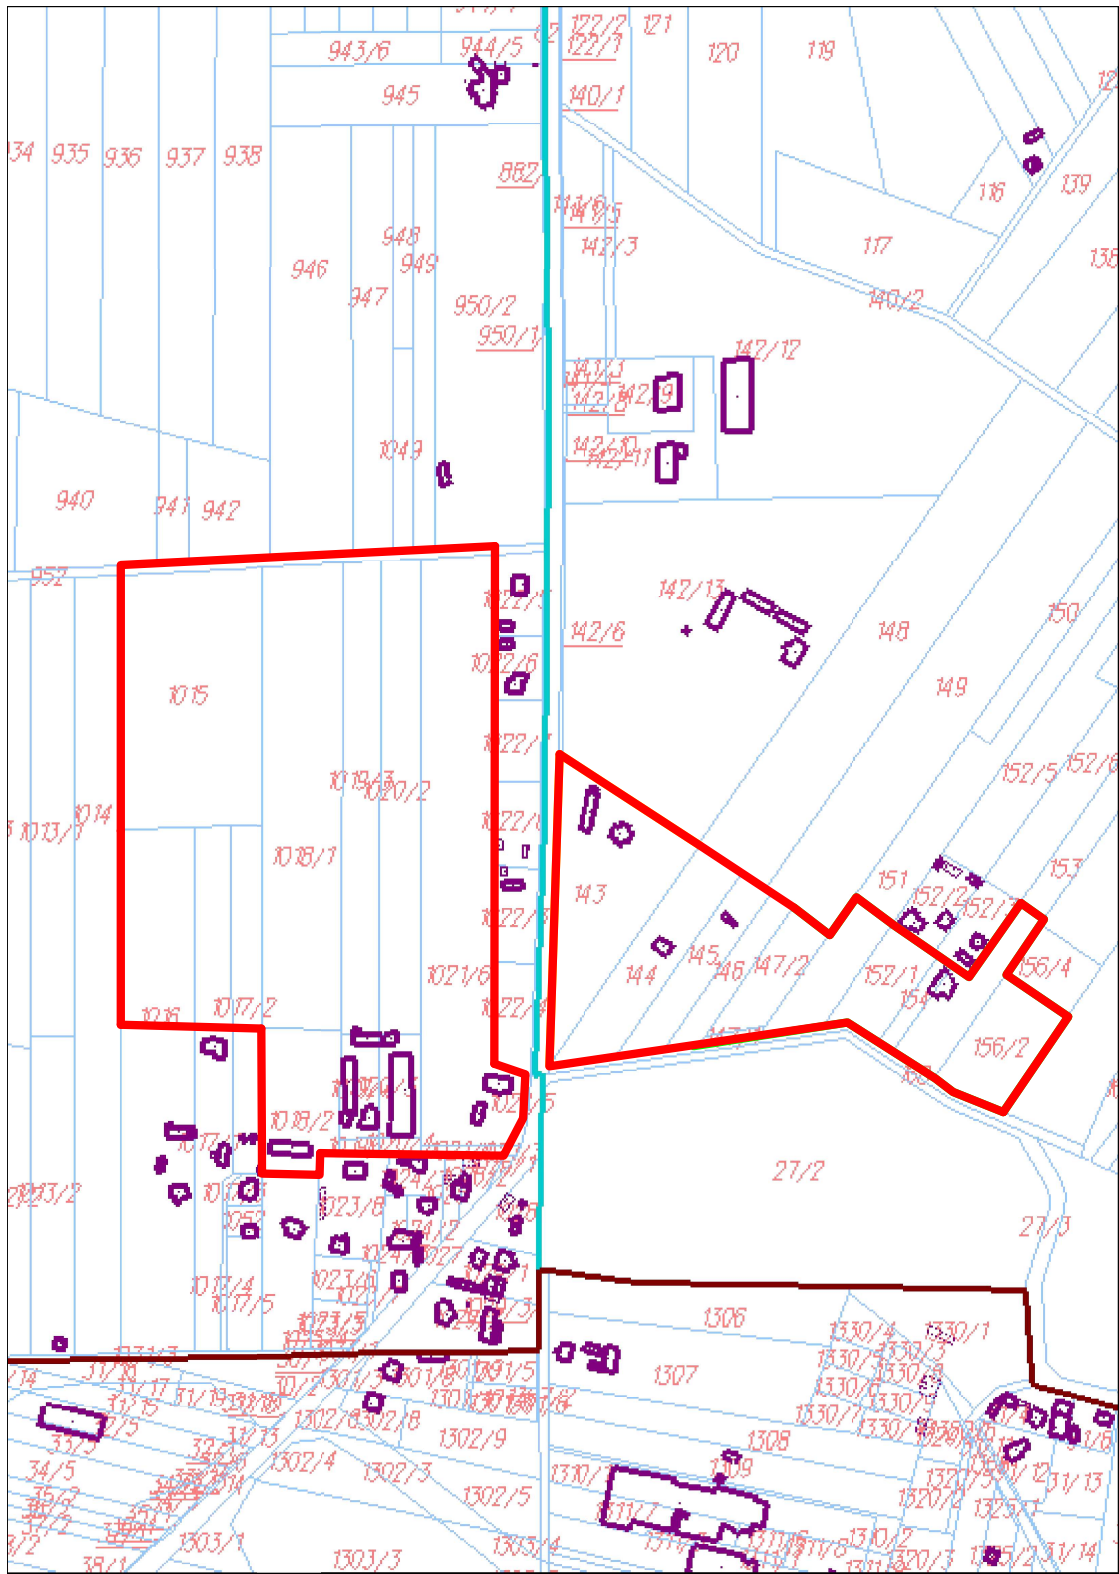

Załącznik Nr 7 do uchwały Nr
Rady Miejskiej w Choroszczy
z dnia 2018 r.

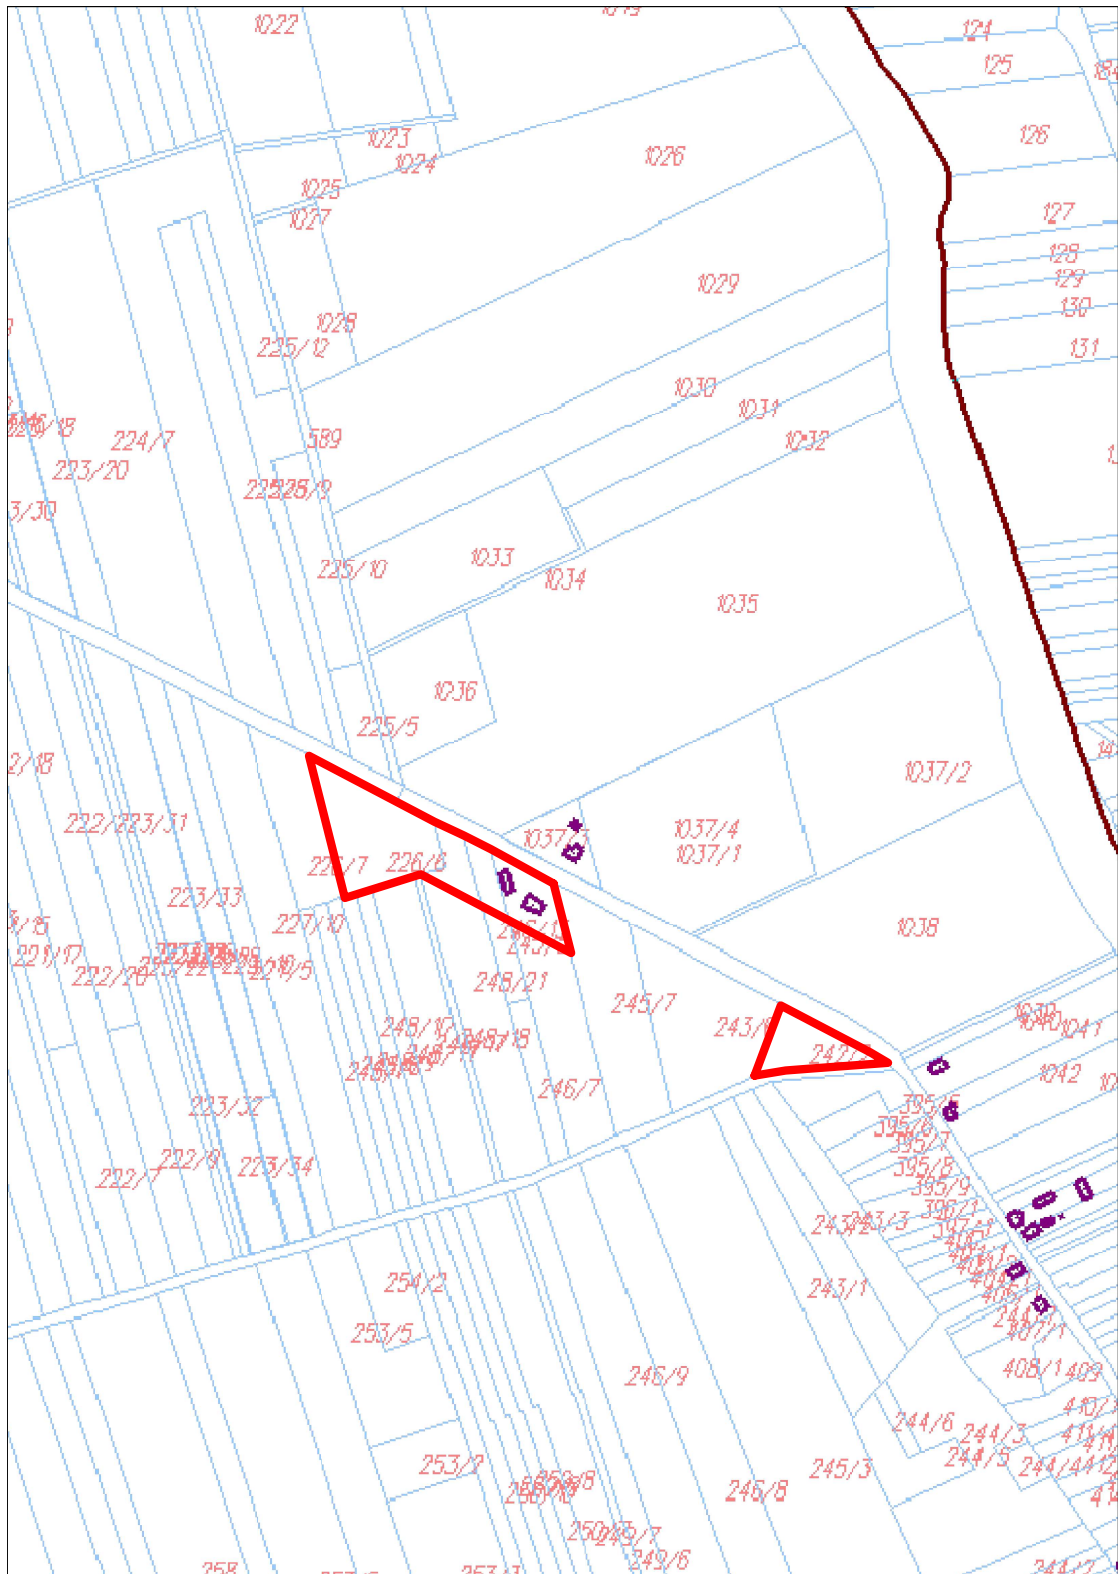

Załącznik Nr 8 do uchwały Nr
Rady Miejskiej w Choroszczy
z dnia 2018 r.

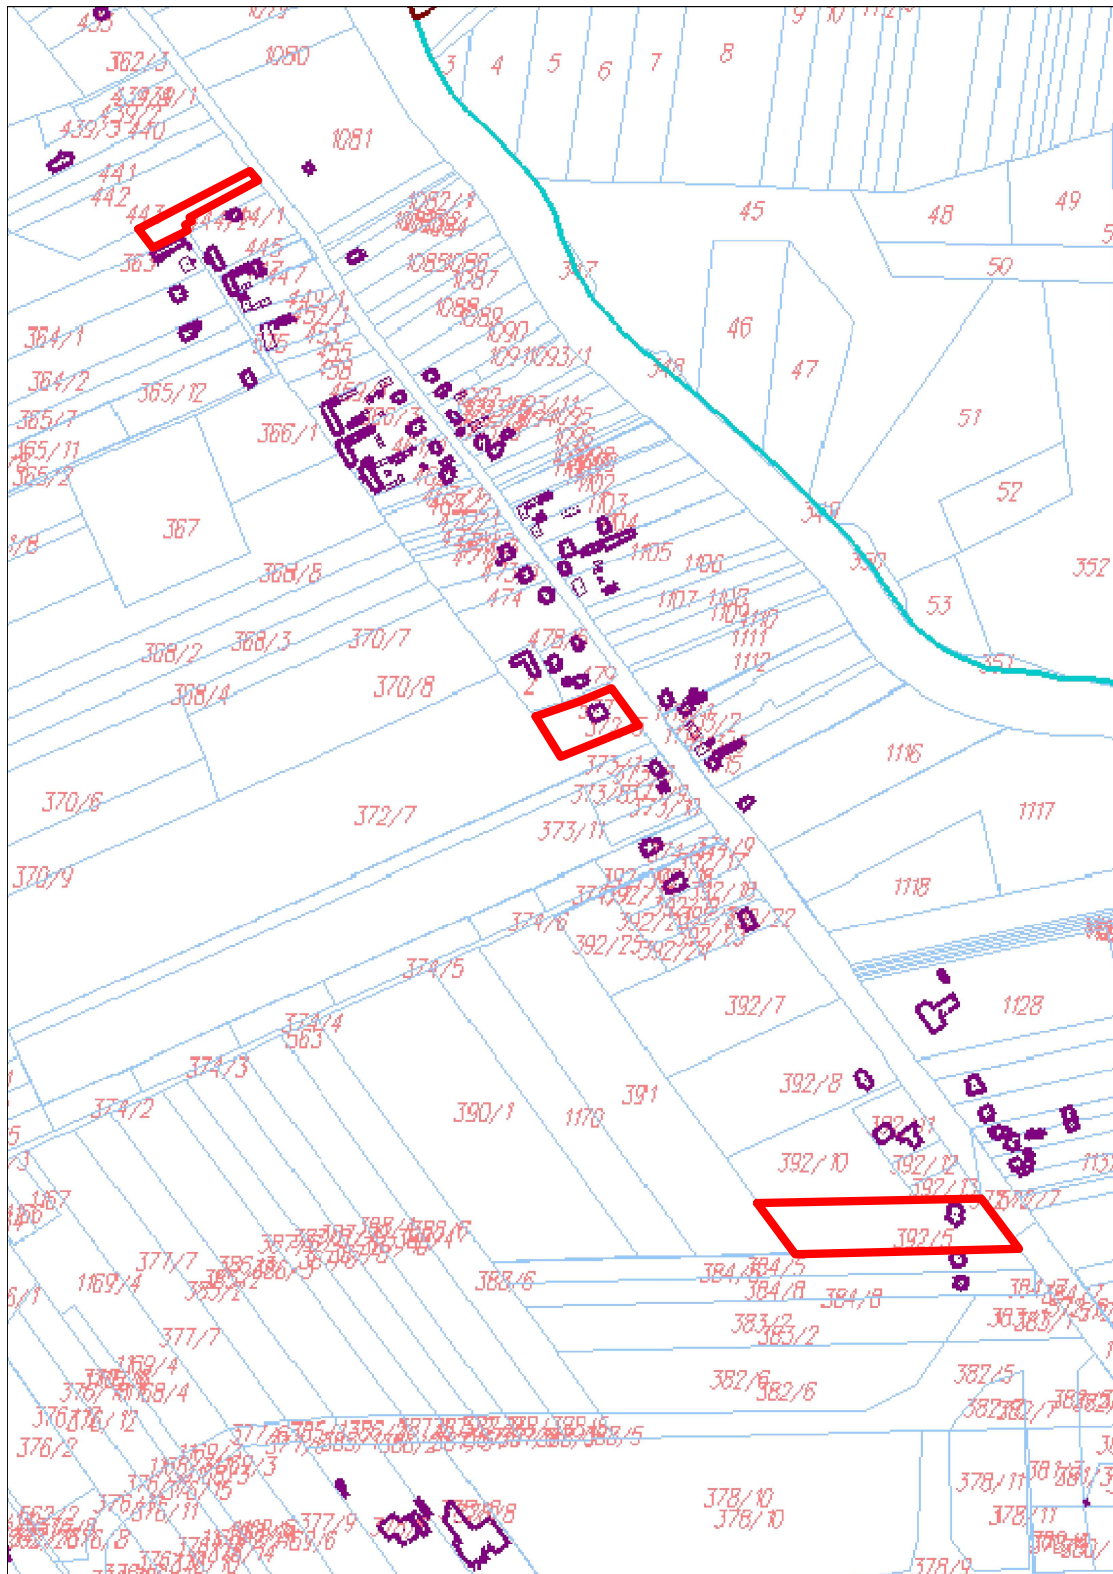

Załącznik Nr 9 do uchwały Nr
Rady Miejskiej w Choroszczy
z dnia 2018 r.

