

ZARZĄDZENIE NR 496/2023
Burmistrza Choroszczy
z dnia 27. Czerwca..... 2023 r.

**w sprawie ustanowienia odpłatnej służebności przesyłu na nieruchomości położonej
w obrębie Krupniki, gmina Choroszcz o nr geodezyjnym 8/1, stanowiącej własność Gminy
Choroszcz**

Na podstawie art. 30 ust. 1 i ust. 2 pkt 3 ustawy z dnia 8 marca 1990 r. o samorządzie gminnym (Dz. U. z 2023 r. poz. 40, poz. 572), art. 13 ust. 1, art. 25 ust. 1 ustawy z dnia 21 sierpnia 1997 r. o gospodarce nieruchomościami (Dz.U. z 2003 r. poz. 344) oraz §15 uchwały nr V/31/07 Rady Miejskiej w Choroszczy z dnia 28 marca 2007 roku w sprawie określenia zasad gospodarki nieruchomościami należącymi do zasobu Gminy Choroszcz (Dz. Urz. Woj. Podl. Nr 102, poz. 871 ze zm.¹.) zarządzam, co następuje:

§1

Wyrażam zgodę na odpłatne ustanowienie na czas nieoznaczony, służebności przesyłu na rzecz PGE Dystrybucja S.A. z siedzibą w Lublinie, ul. Garbarska 21A, na nieruchomości stanowiącej własność Gminy Choroszcz, położonej w Krupnikach, gmina Choroszcz, oznaczonej nr geod. 8/1 o pow. 0,0296 ha, dla której w Sądzie Rejonowym w Białymstoku w IX Wydziale Ksiąg Wieczystych prowadzona jest księga wieczysta numer BIIIB/00293433/2, polegającej na:

- a) posadowieniu i znoszeniu istnienia posadowionych na nieruchomości obciążonej urządzeń elektroenergetycznych w postaci kontenerowej stacji transformatorowej wraz z wejściami i wyjściami linii kablowych SN i nN o pow. zajęcia nieruchomości wraz z terenem eksploatacyjnym 22,68 m², służących do przesyłu energii elektrycznej i prowadzenia za pomocą tych urządzeń dystrybucji energii elektrycznej,
- b) prawie do korzystania z nieruchomości obciążonej w granicach służebności, w zakresie niezbędnym do dokonywania konserwacji, remontów, przebudowy i rozbudowy urządzeń i instalacji elektroenergetycznych, o których mowa w ust. 1, wraz z prawem nieograniczonego i niezakłóconego wejścia i wjazdu na teren odpowiednim sprzętem przez pracowników Przedsiębiorstwa Energetycznego oraz przez wszystkie podmioty i osoby, którymi Przedsiębiorstwo Energetyczne posługuje się w związku z prowadzoną działalnością,
- c) utrzymaniu w granicach służebności ograniczeń w zabudowie nieruchomości wynikających z obowiązujących przepisów prawa oraz nie sadzeniu w granicach służebności drzew i krzewów wraz z powstrzymaniem się z groźeniem tego terenu.

Przebieg służebności został przedstawiony linią koloru czerwonego literami A-B-C-D na mapie sytuacyjnej stanowiącej załącznik nr 1, do niniejszego zarządzenia.

§2

Ustalam jednorazową opłatę za korzystanie ze służebności o jakiej mowa w §1 w wysokości **3 963,06 zł** (słownie: trzy tysiące dziewięćset sześćdziesiąt trzy złote sześć groszy), w tym 741,06 zł - 23% VAT, płatna przed zawarciem umowy notarialnej, na rachunek Urzędu Miejskiego w Choroszczy nr 31 1020 1332 0000 1402 0944 1033, PKO Bank Polski SA

§3

Koszty sporządzenia oświadczenia w formie aktu notarialnego oraz opłaty sądowe w sprawie ustanowienia służebności przesyłu ponosi PGE Dystrybucja S.A. z siedzibą w Lublinie, ul. Garbarska 21A.

§4

Zarządzanie wchodzi w życie z dniem podpisania.

BURMISTRZ

mgr inż. Robert Wardziński

¹ Zmiany wynikające z uchwał: Nr XXIII/182/09 Rady Miejskiej w Choroszczy z dnia 26 czerwca 2009 r. w sprawie zmiany uchwały w sprawie określenia zasad gospodarki nieruchomościami należącymi do zasobu Gminy Choroszcz (Dz. Urz. Woj. Podl. z 2009 r. Nr 143, poz. 1558), Nr XVII/180/2013 Rady Miejskiej w Choroszczy z dnia 17 maja 2013 r. w sprawie zmiany uchwały w sprawie określenia zasad gospodarki nieruchomościami należącymi do zasobu Gminy Choroszcz (Dz. Urz. Woj. Podl. z 2013 r., poz. 2303) i Nr XIII/133/2016 Rady Miejskiej w Choroszczy z dnia 12 lutego 2016 r. w sprawie zmiany uchwały w sprawie określenia zasad gospodarki nieruchomościami należącymi do zasobu Gminy Choroszcz (Dz. Urz. Woj. Podl. z 2016r., poz. 926)


Obręb Krupniki gmina Choroszcz

Załącznik nr 1 do Zarządzenia nr 496/2023

Burmistrza Choroszczy z dnia 14 czerwca 2023 r.

BURMISTRZ

mgr inż. Robert Waraziński

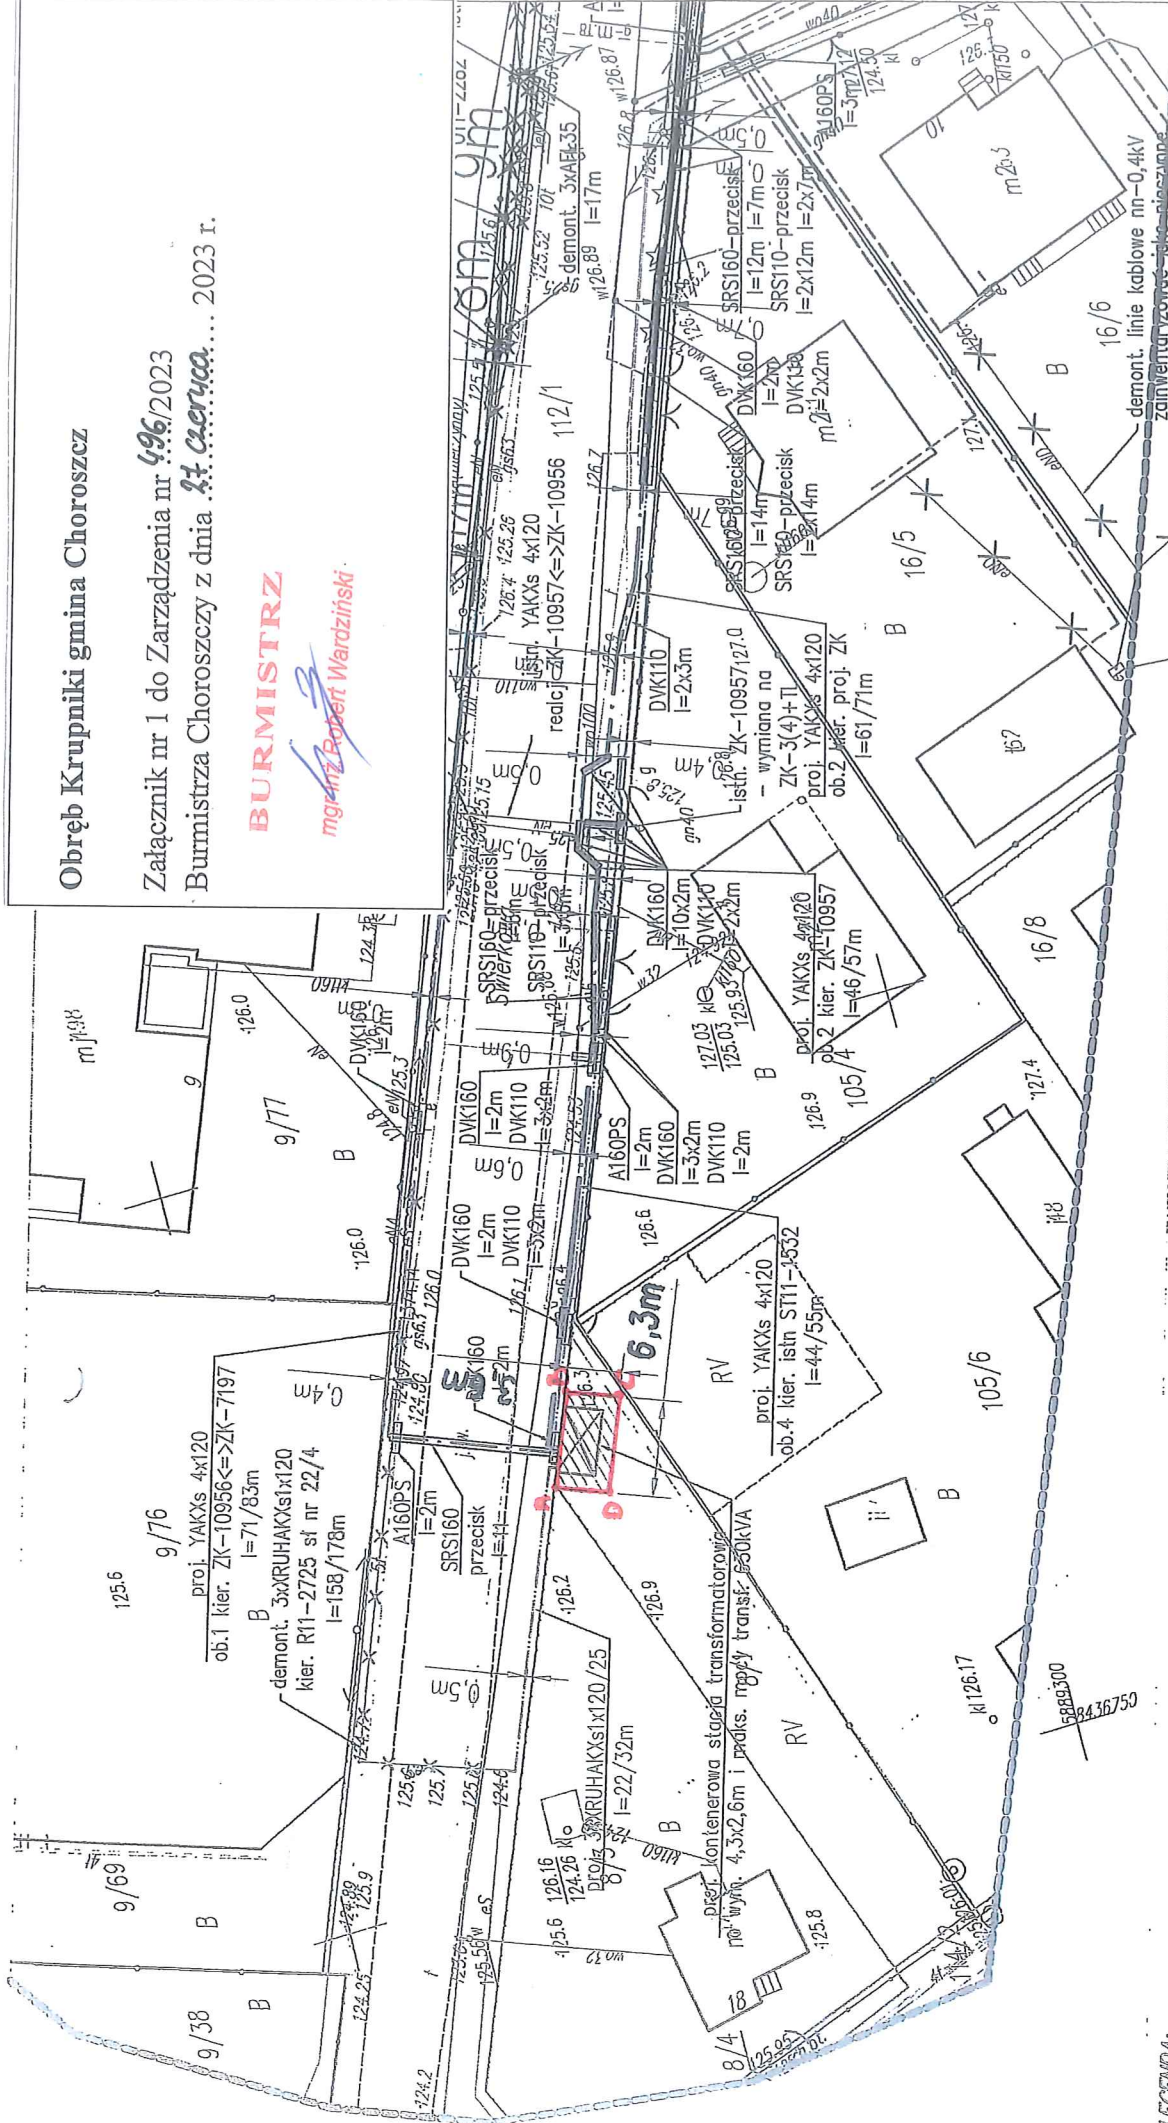

LEGENDA:

- proj. kontenerowa stacja transformatorowa
- proj. linia kablowa SN-15kV
- proj. linia kablowa nn-0,4kV
- proj. złącze kablowe nn-0,4kV
- proj. stóp nn-0,4kV
- proj. wewnętrzna linia zasilająca nn-0,4kV
- demonst. urządzenia energetycznego
- powierzchnia zajęcia pod służebność przesyłu

Projekt zagospodarowania terenu rys.1

Powierzchnia zajęcia pod służebność przesyłu:
6,3m*3,6m=22,68m²