


ZMIANA MIEJSCOWEGO PLANU ZAGOSPODAROWANIA PRZESTRZENNEGO GMINY CHOROSZCZ

OBRĘB EWIDENCYJNY WSI ZŁOTORIA

Załącznik Nr 3 do Uchwały Nr
Rady Miejskiej w Choroszczy z dnia




Skala 1:1000
0 10 20 30 40 50
1cm=10m

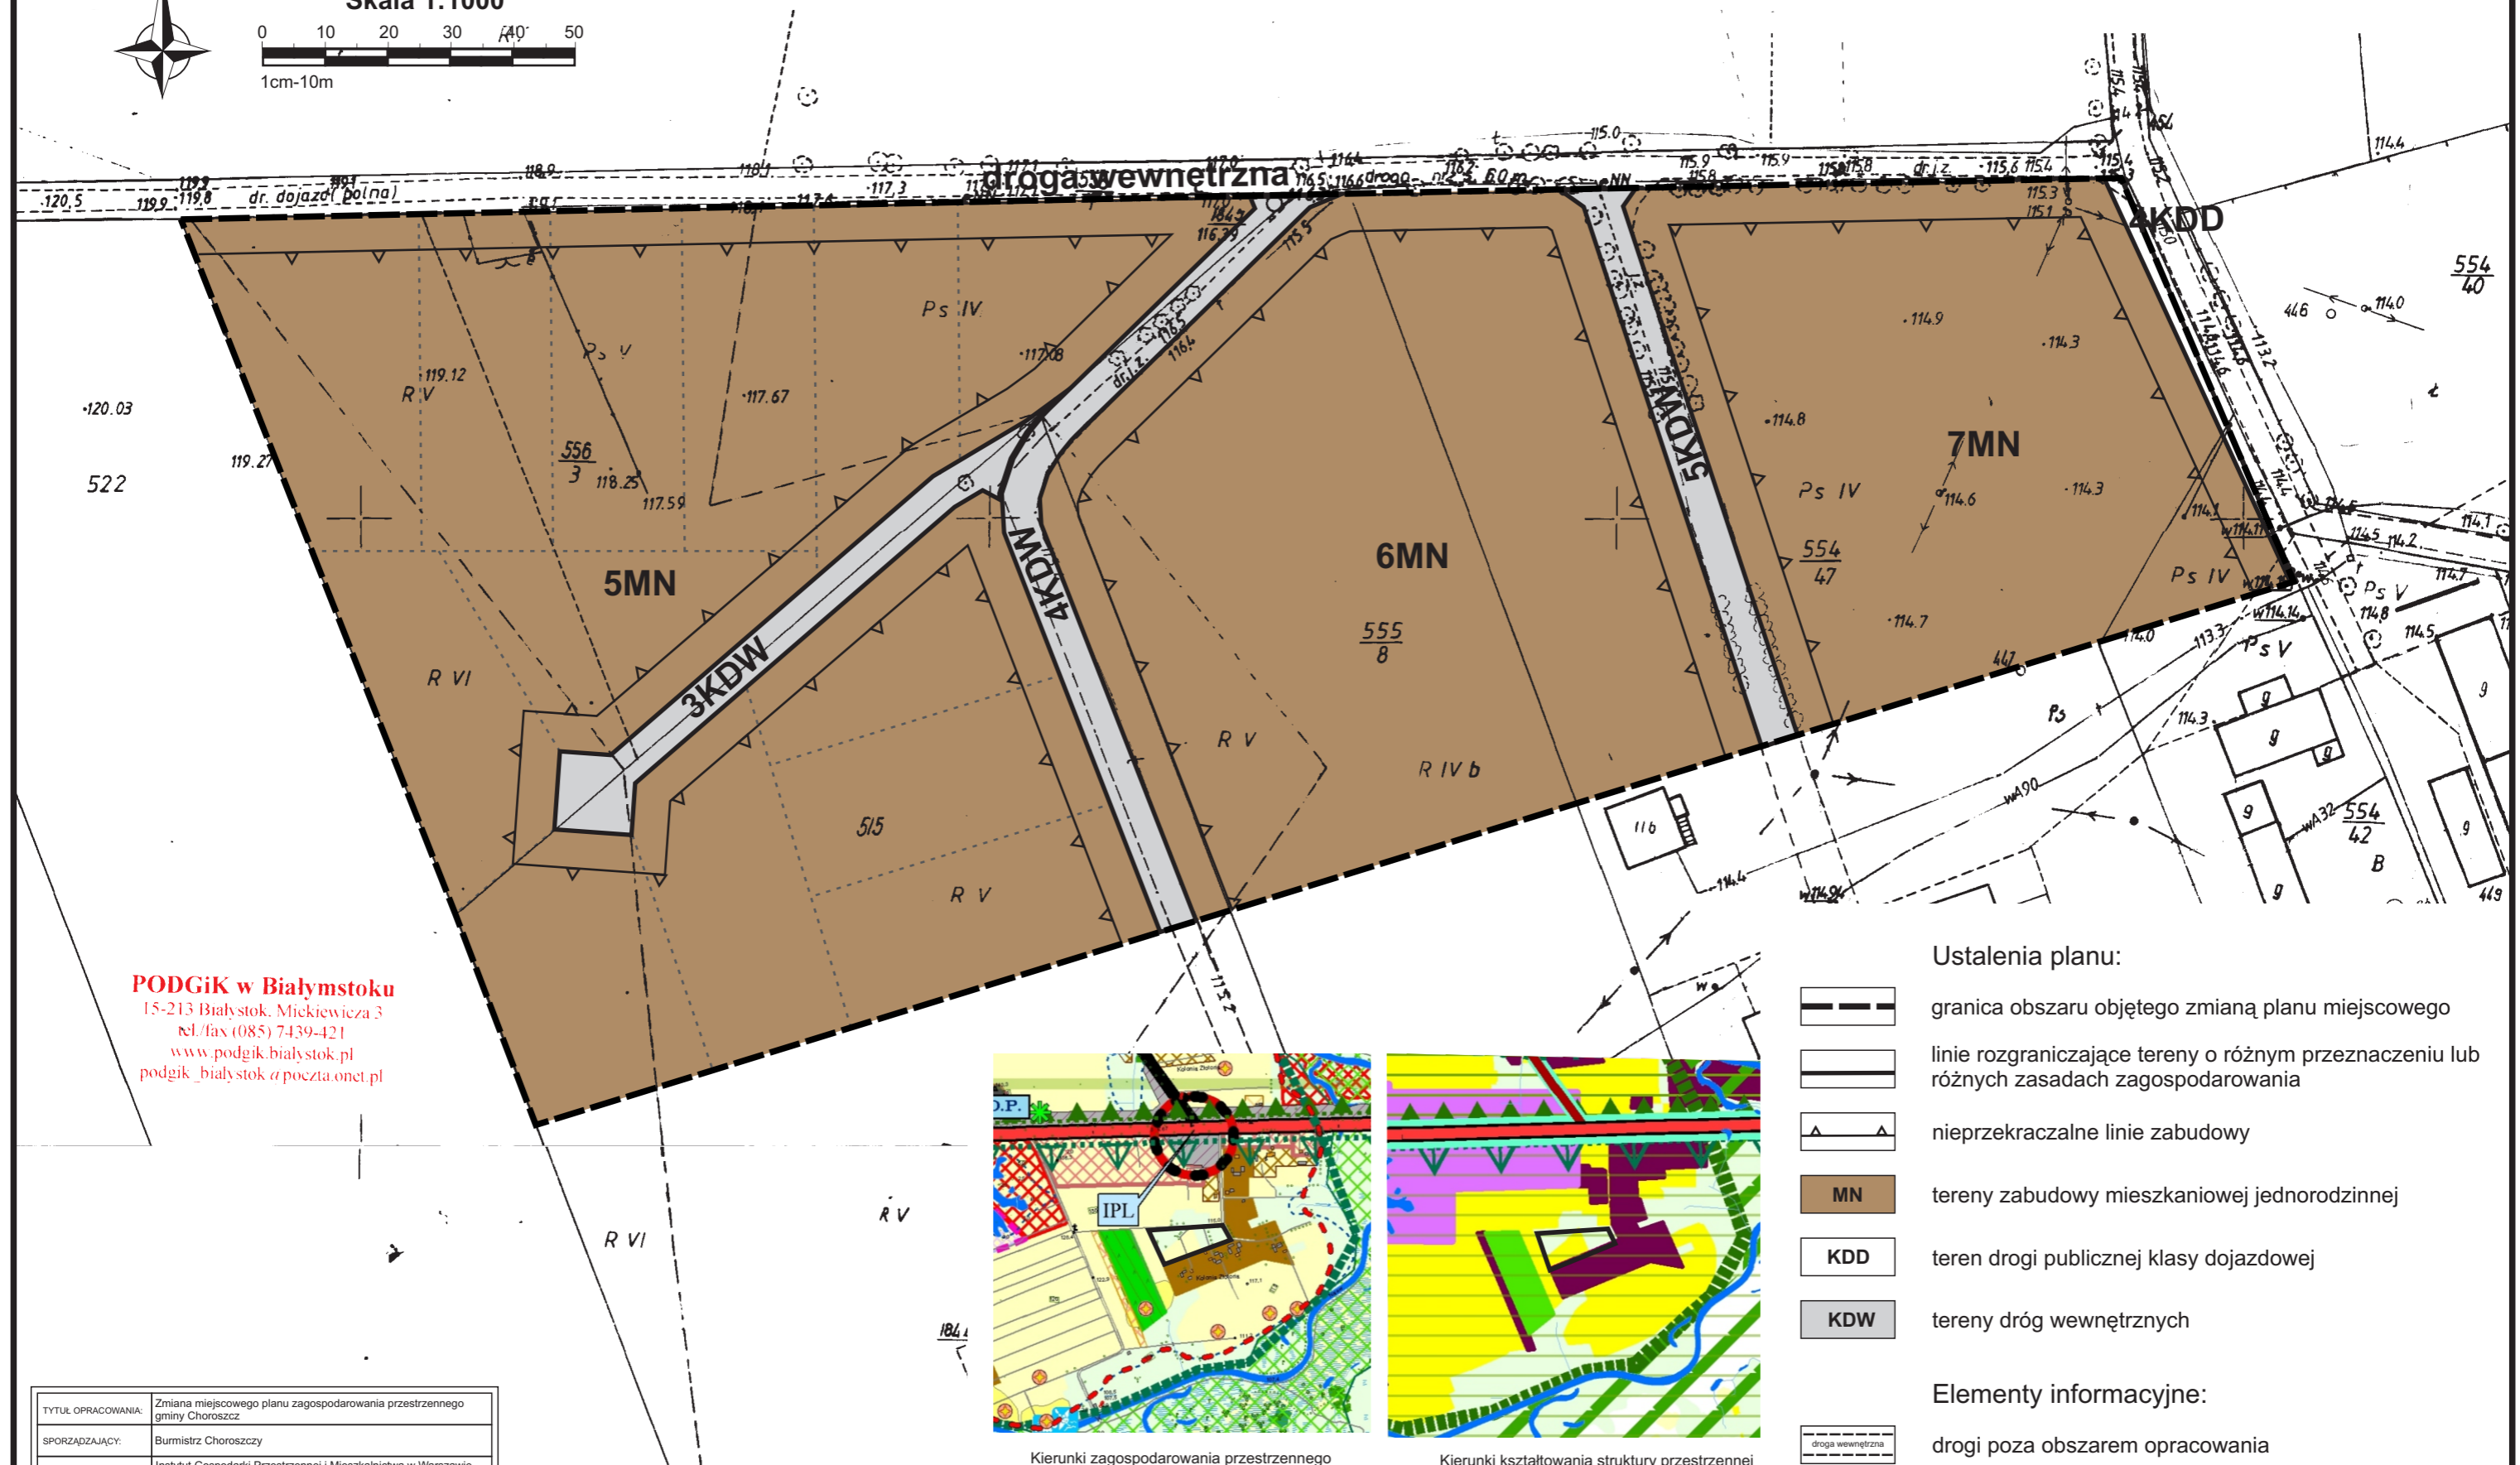

PODGiK w Białymstoku
15-213 Białystok, Mickiewicza 3
tel./fax (085) 7439-421
www.podgik.bialystok.pl
podgik_bialystok@poczta.onet.pl



Kierunki zagospodarowania przestrzennego

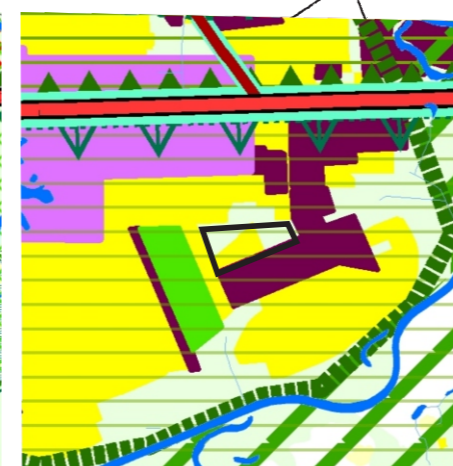

Kierunki kształtowania struktury przestrzennej
obszarów funkcjonalnych

— granica obszaru objętego zmianą planu miejscowego

Wyrys ze studium uwarunkowań i kierunków zagospodarowania przestrzennego gminy Choroszcz
Skala 1: 25 000

Ustalenia planu:

- granica obszaru objętego zmianą planu miejscowego
- linie rozgraniczające tereny o różnym przeznaczeniu lub różnych zasadach zagospodarowania
- nieprzekraczalne linie zabudowy
- MN tereny zabudowy mieszkaniowej jednorodzinnej
- KDD teren drogi publicznej klasy dojazdowej
- KDW tereny dróg wewnętrznych

Elementy informacyjne:

- droga wewnętrzna
- proponowany podział nieruchomości

TYTUŁ OPRACOWANIA:	Zmiana miejscowego planu zagospodarowania przestrzennego gminy Choroszcz
SPORZĄDZAJĄCY:	Burmistrz Choroszczy
WYKONAWCA:	Instytut Gospodarki Przestrzennej i Mieszkalnictwa w Warszawie Zakład Zagospodarowania Przestrzennego i Urbanistyki w Lublinie
ZESPÓŁ AUTORSKI:	mgr inż. arch. Cezary Maliszewski kierownik zespołu, członek MOiA w Warszawie (MA1938), członek OIU w Warszawie (WA-376) mgr Michał Pyra mgr Joanna Czopek mgr Rafał Kołtyś
Data:	10.09.2012.