



ZMIANA MIEJSCOWEGO PLANU
ZAGOSPODAROWANIA PRZESTRZENNEGO GMINY CHOROSZCZ
W OBRĘBIE MIASTA CHOROSZCZ

rejon ul.Piaskowej
skala 1:1000

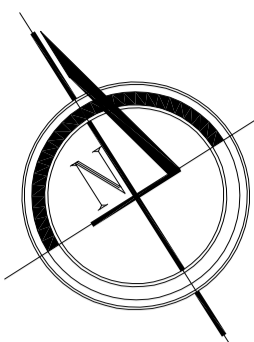

Załącznik Nr 1
do uchwały Nr / /11
Rady Miejskiej w Choroszczy
z dnia

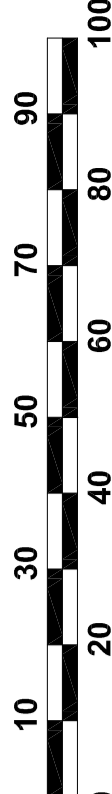

STUDIUM UWARUNKOWAŃ I KIERUNKÓW
ZAGOSPODAROWANIA PRZESTRZENNEGO GMINY CHOROSZCZ

ZAKRES ZMIANY PLANU

KIERUNKI KSZTAŁTOWANIA STRUKTURY PRZESTRZENNEJ
OBSZARÓW FUNKCYJONALNYCH

Obszar Miasta Choroszcz (1-MCh)

KIERUNKI ZAGOSPODAROWANIA PRZESTRZENNEGO

