

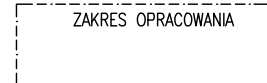

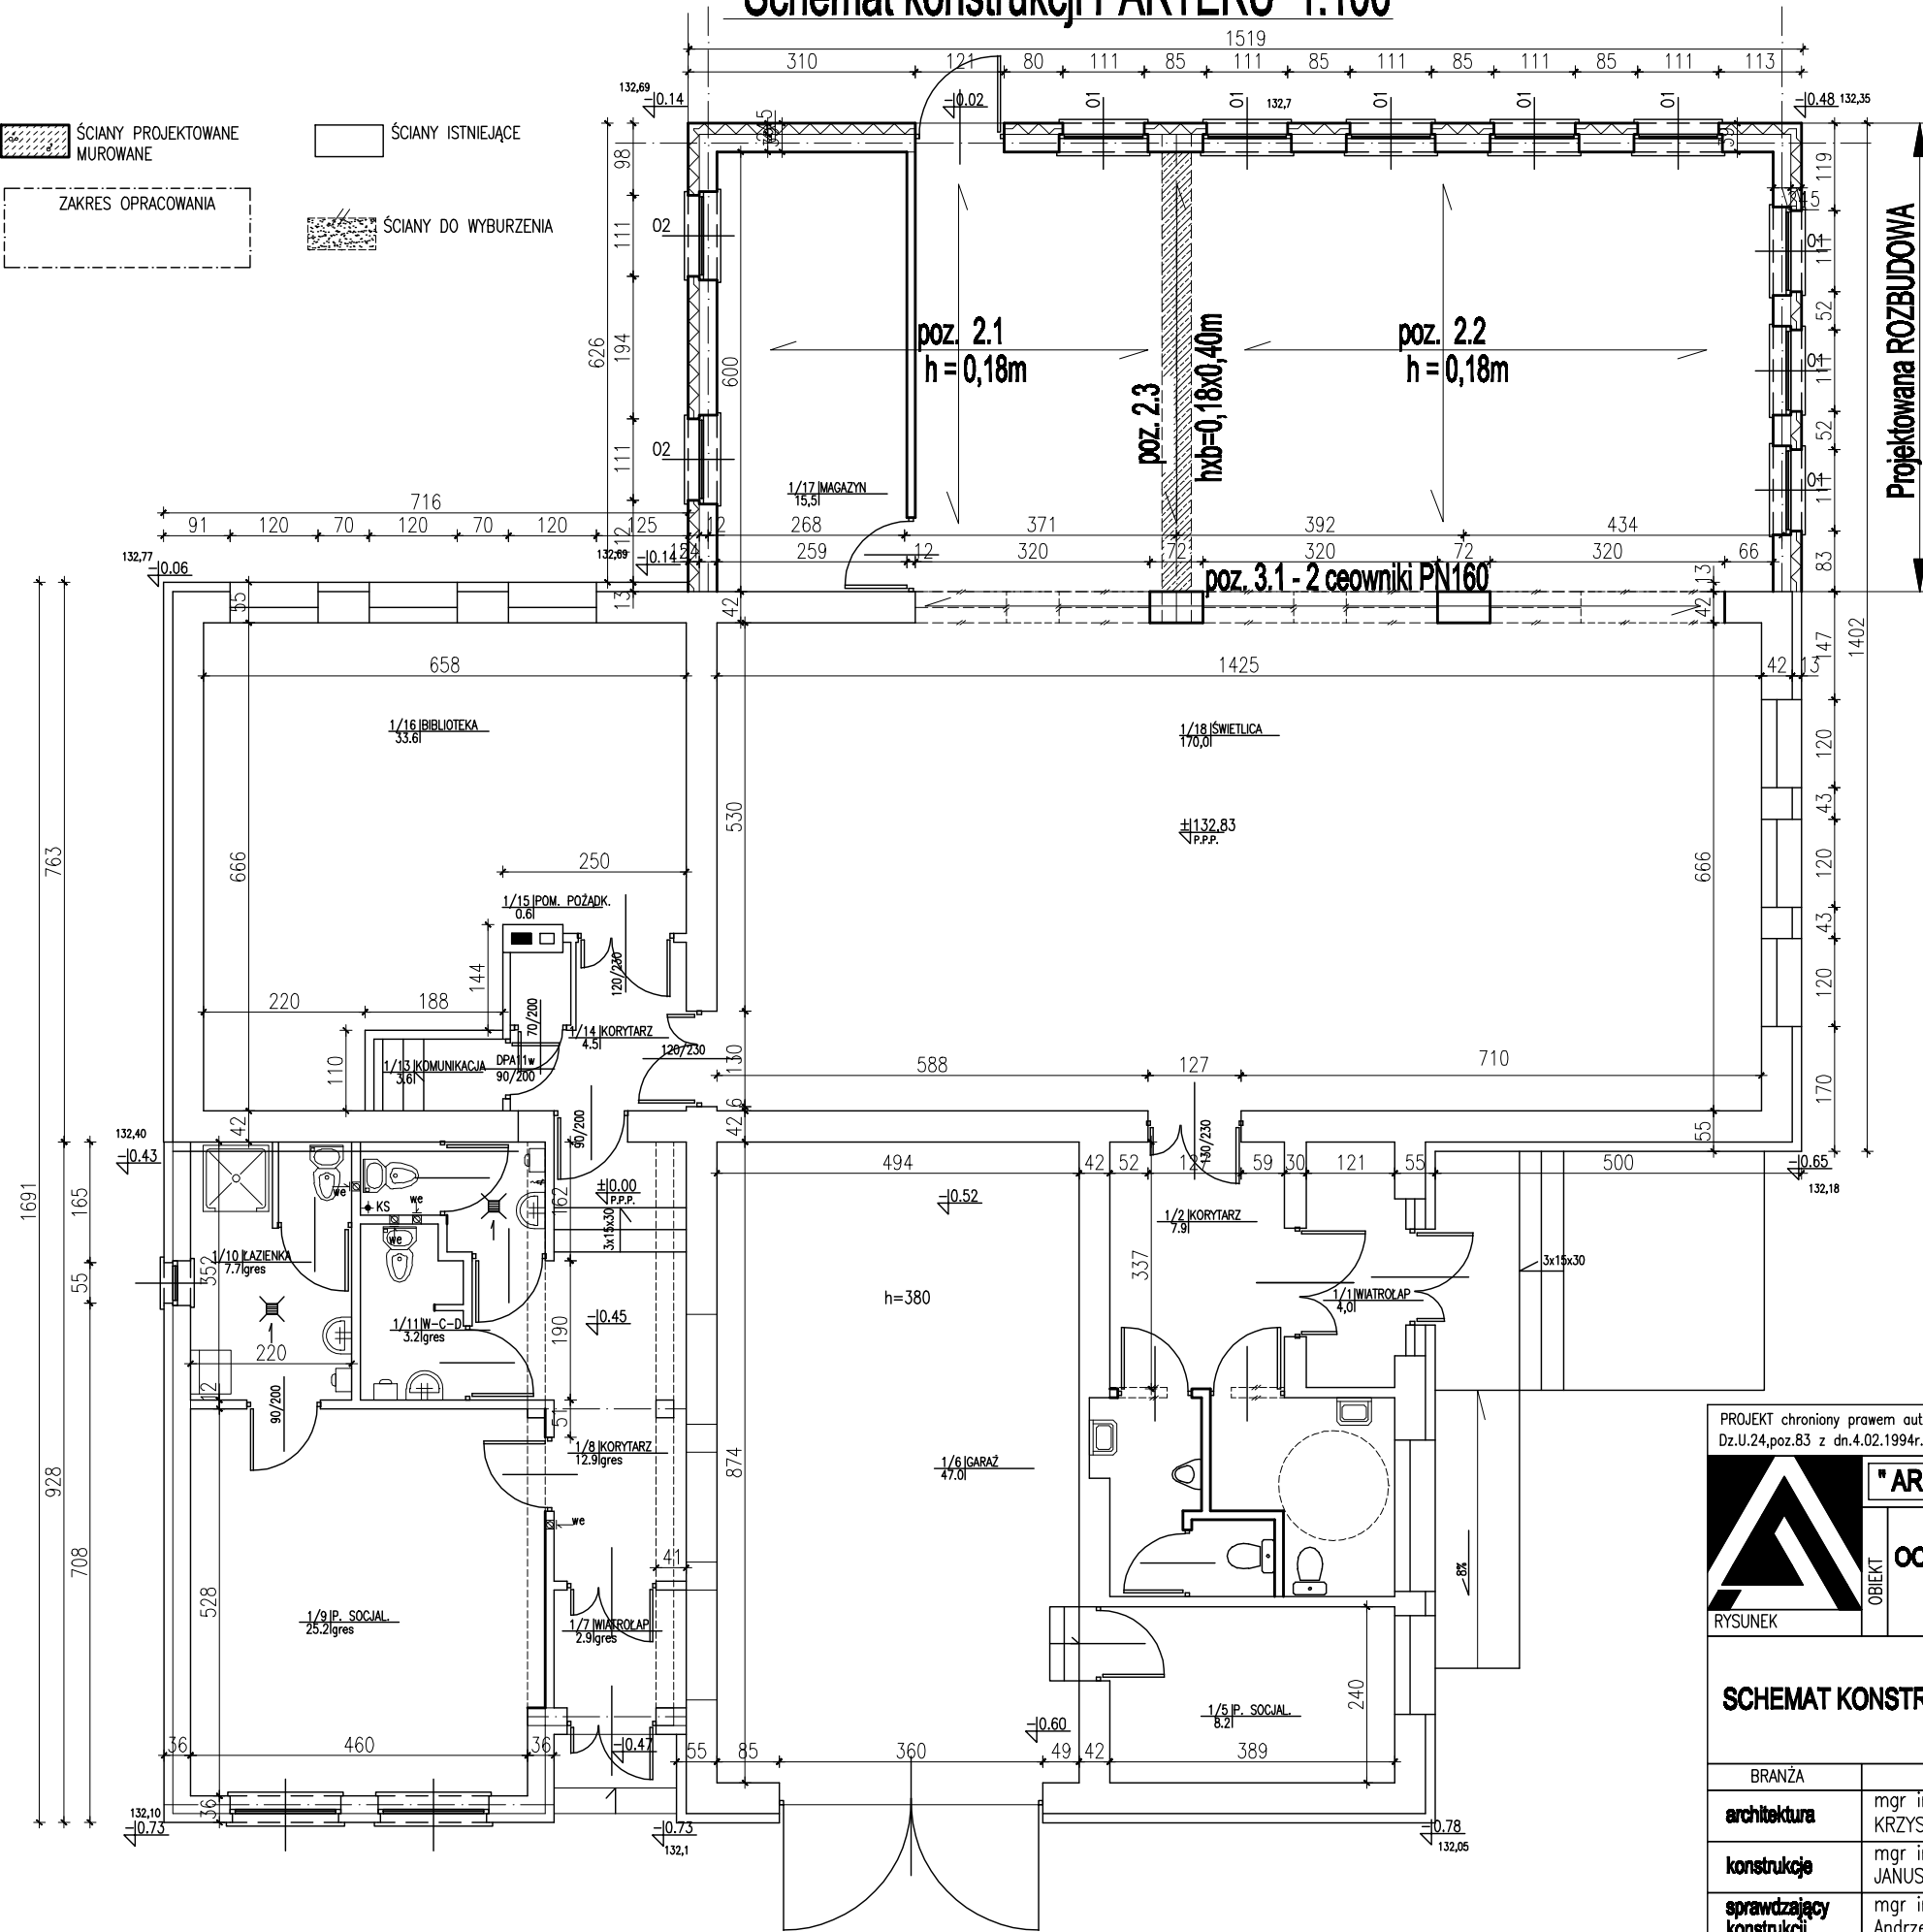


# Schemat konstrukcji PARTERU 1:100

-  ŚCIANY PROJEKTOWANE MUROWANE
-  ŚCIANY ISTNIEJĄCE
-  ZAKRES OPRACOWANIA
-  ŚCIANY DO WYBURZENIA



PROJEKT chroniony prawem autorskim – zgodnie z Ustawą o Prawie Autorskim i prawach pokrewnych Dz.U.24,poz.83 z dn.4.02.1994r. Powielanie całości lub fragmentów bez zgody autora projektu – ZABRONIONE			
		<b>" ARCHITPROJEKT " - PRACOWNIA PROJEKTOWA</b>	
		ROZBUDOWA I PRZEBUDOWA REMIZY OCHOTNICZEJ STRAŻY POŻARNEJ W KLEPACZACH działka nr geod. 333 i 334 ul. Niewodnicka 19, Klepacze	
RYSUNEK		DATA 2014-04-10	SKALA. NR RYS. 1:100 K2
<b>SCHEMAT KONSTRUKCJI PARTERU</b>		<b>PROJEKT BUDOWLANY CZĘŚĆ KONSTRUKCYJNA</b>	
BRANŻA	PROJEKTANT	NR UPRAWNIEN	PODPIS
architektura	mgr inż. arch. KRZYSZTOF PORZEZIŃSKI	BL/66/00	
konstrukcje	mgr inż. JANUSZ MILEWSKI	BL/174/70	
sprawdzający konstrukcji	mgr inż. Andrzej Pawłowski	BL/297/68	