

Białystok, 15-12-2015 r.

PODLASKI WOJEWÓDZKI
KONSERWATOR ZABYTKÓW
15-554 Białystok, ul. Dojlidy Fabryczne 23

Z.5143.81.2015.MP



DECYZJA

Na podstawie art. 83 ust. 1 pkt. 1, 83a ust. 1, art. 83d ust. 1, i 2 art. 86 ust. 1 pkt 4 i 11 ustawy z dnia 16 kwietnia 2004 r. o ochronie przyrody (Dz. U. z 2015 r. poz. 1651) oraz art. 104 ustawy z dnia 14 czerwca 1960 r. – kodeks postępowania administracyjnego (Dz. U. z 2013 poz. 267 z późn. zm.) po rozpatrzeniu wniosku Burmistrza Choroszcz z dnia 20 listopada 2015 r. w sprawie wydania zezwolenia na usunięcie drzew rosnących w Choroszcz przy Pl. Brodowicza, na działce oznaczonej nr 101/18

o r z e k a m

I. zezwolić Gminie Choroszcz na usunięcie następujących drzew rosnących w Choroszcz przy Pl. Brodowicza na dz. 101/18 oznaczonych kolorem czerwonym na załączniku graficznym nr 1 stanowiącym integralną część niniejszej decyzji:

1. topola włoska o obw. pnia 196 cm,
2. topola kanadyjska o obw. pnia 274 cm,
3. topola kanadyjska, 2-pniowa o obw. pni 261 cm i 226 cm,
- II. nie naliczyć opłaty za usunięcie przedmiotowych drzew,
- III. ustalić termin usunięcia drzew do dnia 29 lutego 2016 r.
- IV. zobowiązać Gminę Choroszcz do wykonania nasadzeń zastępczych w zamian za usunięte drzewa w miejscach oznaczonych kolorem zielonym na załączniku graficznym nr 2 stanowiącym integralną część niniejszej decyzji. Należy zasadzić klon zwyczajny 'Globosum' (4 szt.) o obw. pni 10 - 12 cm, na wysokości 100 cm, w terminie do 31 grudnia 2016 r.
- V. określić termin złożenia informacji o wykonaniu nasadzeń do 31 grudnia 2016 r.

Uzasadnienie

Do Podlaskiego Wojewódzkiego Konserwatora Zabytków w Białymstoku wpłynął wniosek Gminy Choroszcz z dnia 20 listopada 2015 r. w sprawie wydania zezwolenia na usunięcie drzew rosnących w Choroszcz przy Pl. Brodowicza, na działce oznaczonej nr 101/18. Do wniosku dołączono szkic sytuacyjny działki z oznaczeniem lokalizacji drzew, oświadczenie o posiadanym tytule prawnym, dokumentację fotograficzną, plan nasadzeń zastępczych z oznaczeniem ich miejsca. Jako przyczynę usunięcia podano planowaną budowę miejsc parkingowych oraz zagrożenie bezpieczeństwa. Zgodnie z art. 86 ust. 1 pkt. 11 ustawy o ochronie przyrody zwrócono się z prośbą o nienaliczanie opłat za usunięcie drzew z uwagi na fakt, że topole należą do obcych (topola włoska i kanadyjska) i zostaną zastąpione w najbliższym sezonie wegetacyjnym innymi drzewami.

W tak ustalonym stanie faktycznym sprawy organ uznał, co następuje:

Zezwolenie na usunięcie drzew z terenu nieruchomości wpisanej do rejestru zabytków wydaje wojewódzki konserwator zabytków (art. 83a ust. 1 ustawy o ochronie przyrody).

Kompetencje Podlaskiego Wojewódzkiego Konserwatora Zabytków w Białymstoku do zajęcia stanowiska w sprawie wydania zezwolenia na usunięcie drzew wynikają z faktu, że działka oznaczona nr 101/18 w Choroszcz wchodzi w skład parku pałacowego wpisanego do

rejstru zabytków na podstawie decyzji z dnia 27 kwietnia 1956 r. znak: Kult.V-2b-9-48-56 i z dnia 29 września 2002 r. znak: ZN-440-21/zc/2001/2002.

W ocenie organu wnioszek zasługuje na uwzględnienie. Przeprowadzone w dniu 11 grudnia 2015 r. oględziny wykazały, że drzewa są pochylone w stronę jezdni, najbardziej pochylona jest topola nr 1, w koronach znajduje się duża ilość posuszu i ubytki kory na konarach. W/w drzewa zagrażają bezpieczeństwu.

Za usunięcie drzew zagrażających bezpieczeństwu ludzi lub mienia oraz topól o obwodach pnia mierzonym na wysokości 130 cm i wynoszącym ponad 100 cm, nienależących do gatunków rodzimych, jeżeli zostaną one zastąpione w najbliższym sezonie wegetacyjnym drzewami innych gatunków, nie nalicza się opłat (art. 86 ust. 1 pkt. 4 i 11 cyt. ustawy o ochronie przyrody). W obrębie zadrzewienia nie stwierdzono występowania gatunków chronionych.

Zezwolenie na usunięcie drzew zostało uzależnione od wykonania nasadzeń zastępczych. Zgodnie z art. 83d ust. 2 określono miejsce nasadzeń, liczbę i gatunki drzew, obwody pni na wysokości 100 cm, termin wykonania nasadzeń oraz termin złożenia informacji o wykonaniu nasadzeń.

Wobec powyższego orzeczono jak w sentencji.

P o u c z e n i e

Od decyzji niniejszej służy stronom prawo wniesienia odwołania do Ministra Kultury i Dziedzictwa Narodowego w Warszawie, za pośrednictwem Podlaskiego Wojewódzkiego Konserwatora Zabytków w Białymstoku, ul. Dojlidy Fabryczne 23, w terminie 14 dni od daty jej otrzymania.

W załączeniu:

1. Szkic sytuacyjny z oznaczeniem drzew do usunięcia
2. Szkic sytuacyjny z oznaczeniem miejsc nasadzeń zastępczych

Z up. Podlaskiego Wojewódzkiego
Konserwatora Zabytków


Łucja Włoch

Kierownik Wydziału Inspekcji Zabytków

Otrzymują:

Burmistrz Choroszczy
ul. Dominikańska 2, 16-070 Choroszcz

a/a

Wydanie decyzja zwolnione z opłaty skarbowej na podstawie art. 4 ustawy o opłacie skarbowej z dnia 16 listopada 2006 r. (Dz. U. z 2015 poz. 782)

WOJEWÓDZKI URZĄD
OCHRONY ZABYTEKÓW
w Białymstoku
ul. Dojlidy Fabryczne 23
tel. (85) 741 2-332, 7327-562, 7326-546
102348718, NIP 066-12-29-690

DECYZJA UPRAWOMOCNIŁA SIĘ


dnia 05.01.2016
data 14.01.16 STARSZY INSPEKTOR
podpis: [signature] zabytków

Małgorzata Pawluczuk

ZAŁĄCZNIK DO DECYZJI
15 GRU. 2015

z dnia
L.dz. 2.5143.81.2015.MP

z up. Podlaskiego Wojewódzkiego
Konservatora Zabytków
Janek Włoch
Kierownik Wydziału Inspekcji Zabytków

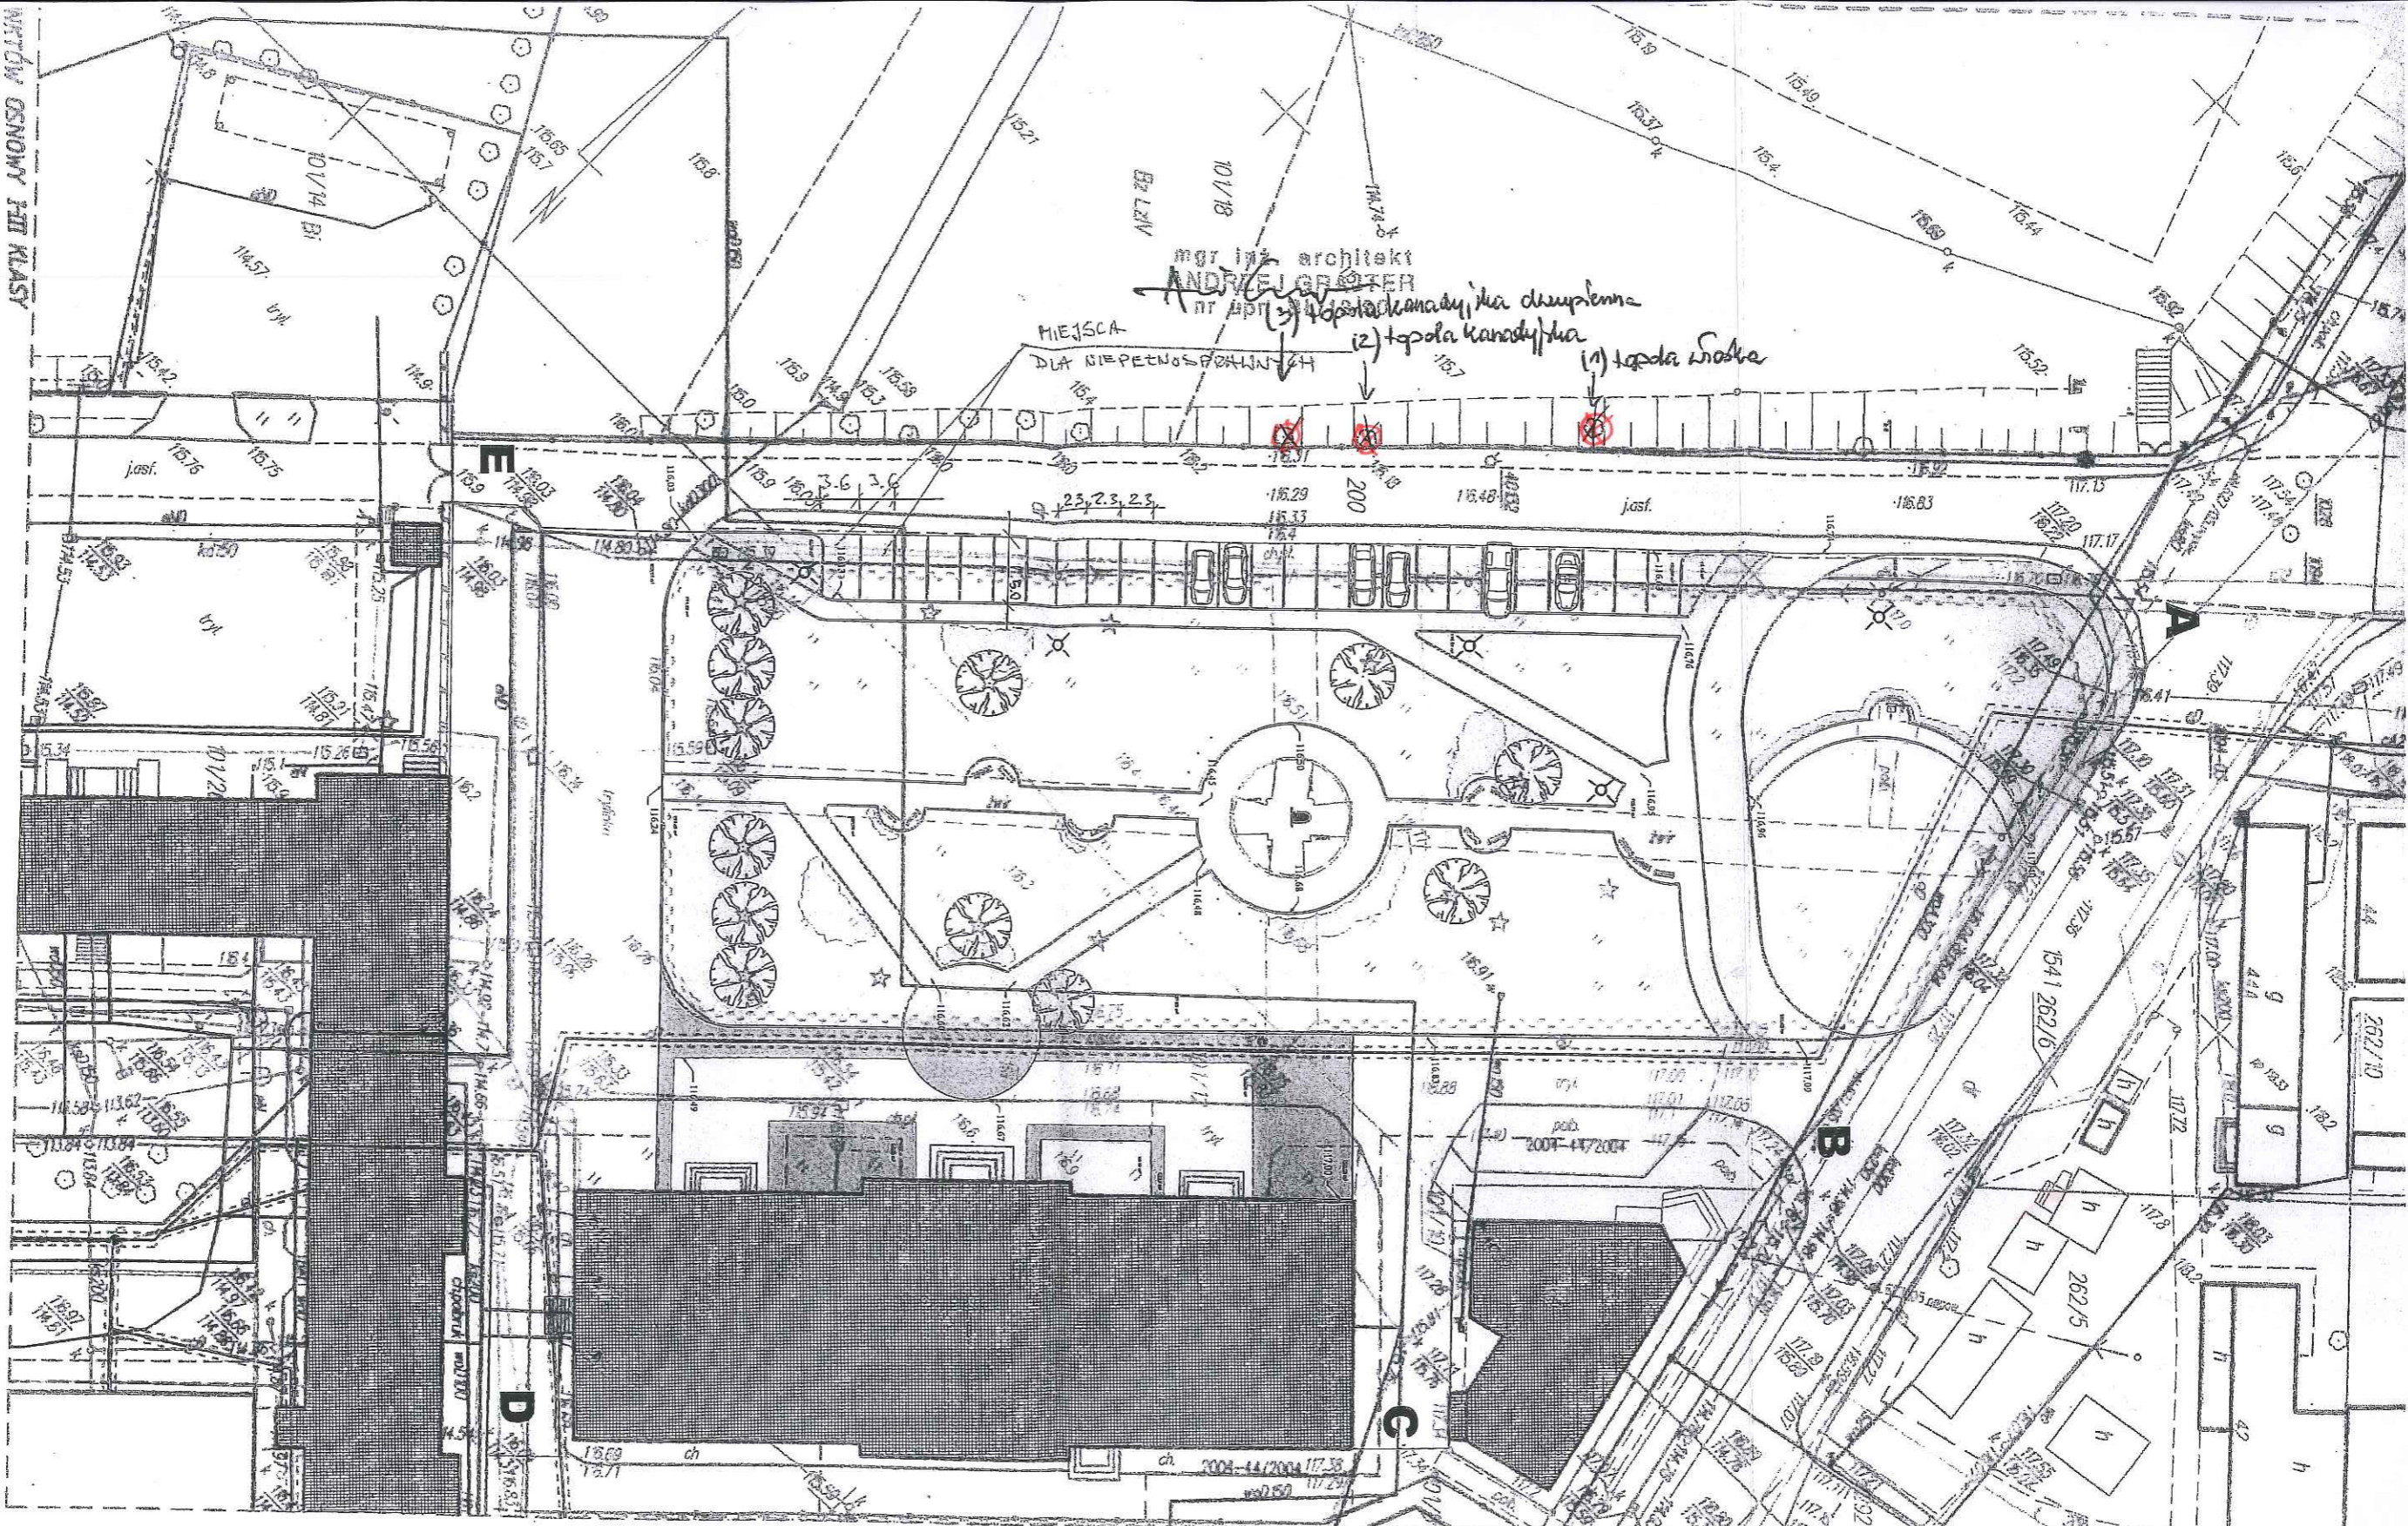

⊗ - drzewa do usunięcia

MAPA ZASADNICZA


STAROSTWO POWIATOWE
w Białymstoku

Skala 1:500

WYKONAWCA:
ZJWA ADI USI LIG
ARCHITECTURALNY I ZAPRAWNIENIOWYCH
GEORHAM s.p. z o.o.
Wydział Architektury, Adres: ul. Żelazna
15-006 Białystok, tel. 81-736-11-11
REGON: 141817, NIP: 647-609-67

ANDRZEJ GRÓTEK
15-345 Białystok
PRZEBUDOWA

PROJEKT PLANU NADZKREPI

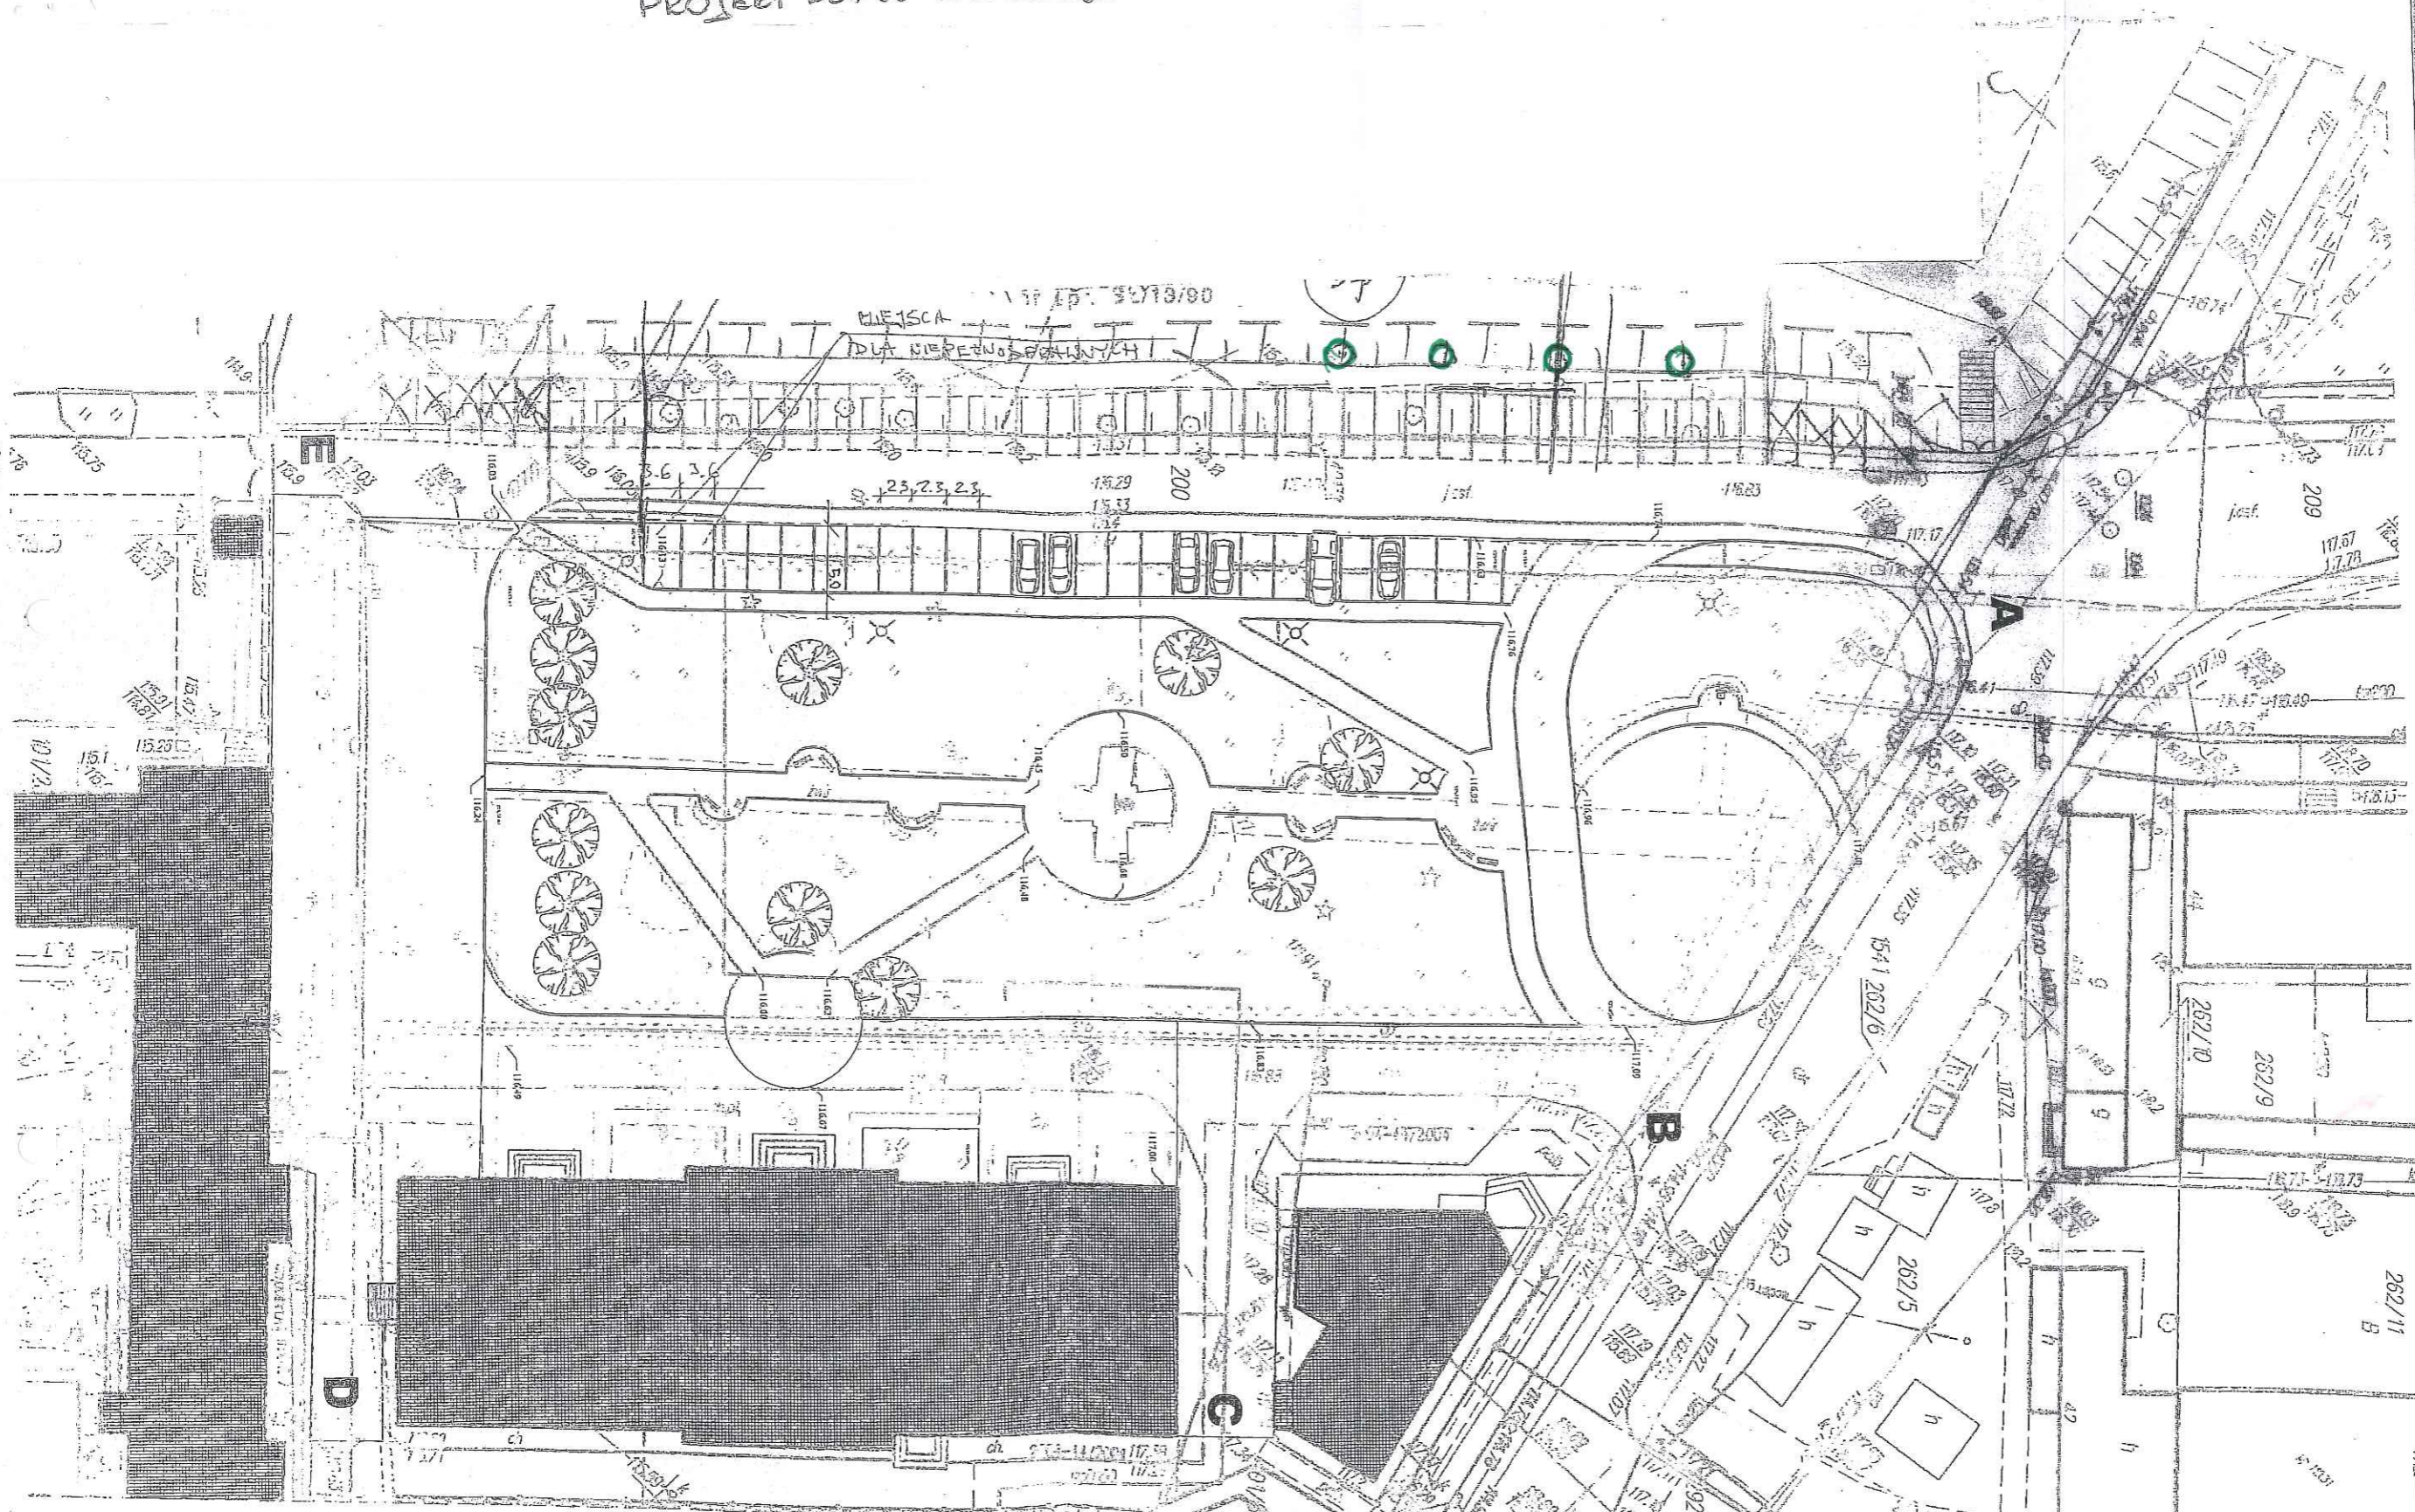

1:24
 LEGENDA 1:24
 1:24
 1:24

O - miejsce mesadreni drzew

z up. Podlaskiego Województwa
 Konservatora Zabytków
Luiza Włoch
 Kierownik Wydziału Inspekcji Zabytków

ZAŁĄCZNIK DO DECYZJI
 15 GRU. 2015
 z dnia
 L.dz. 2.5143.81.2015.MP