


1:100
SKALA
1:1000

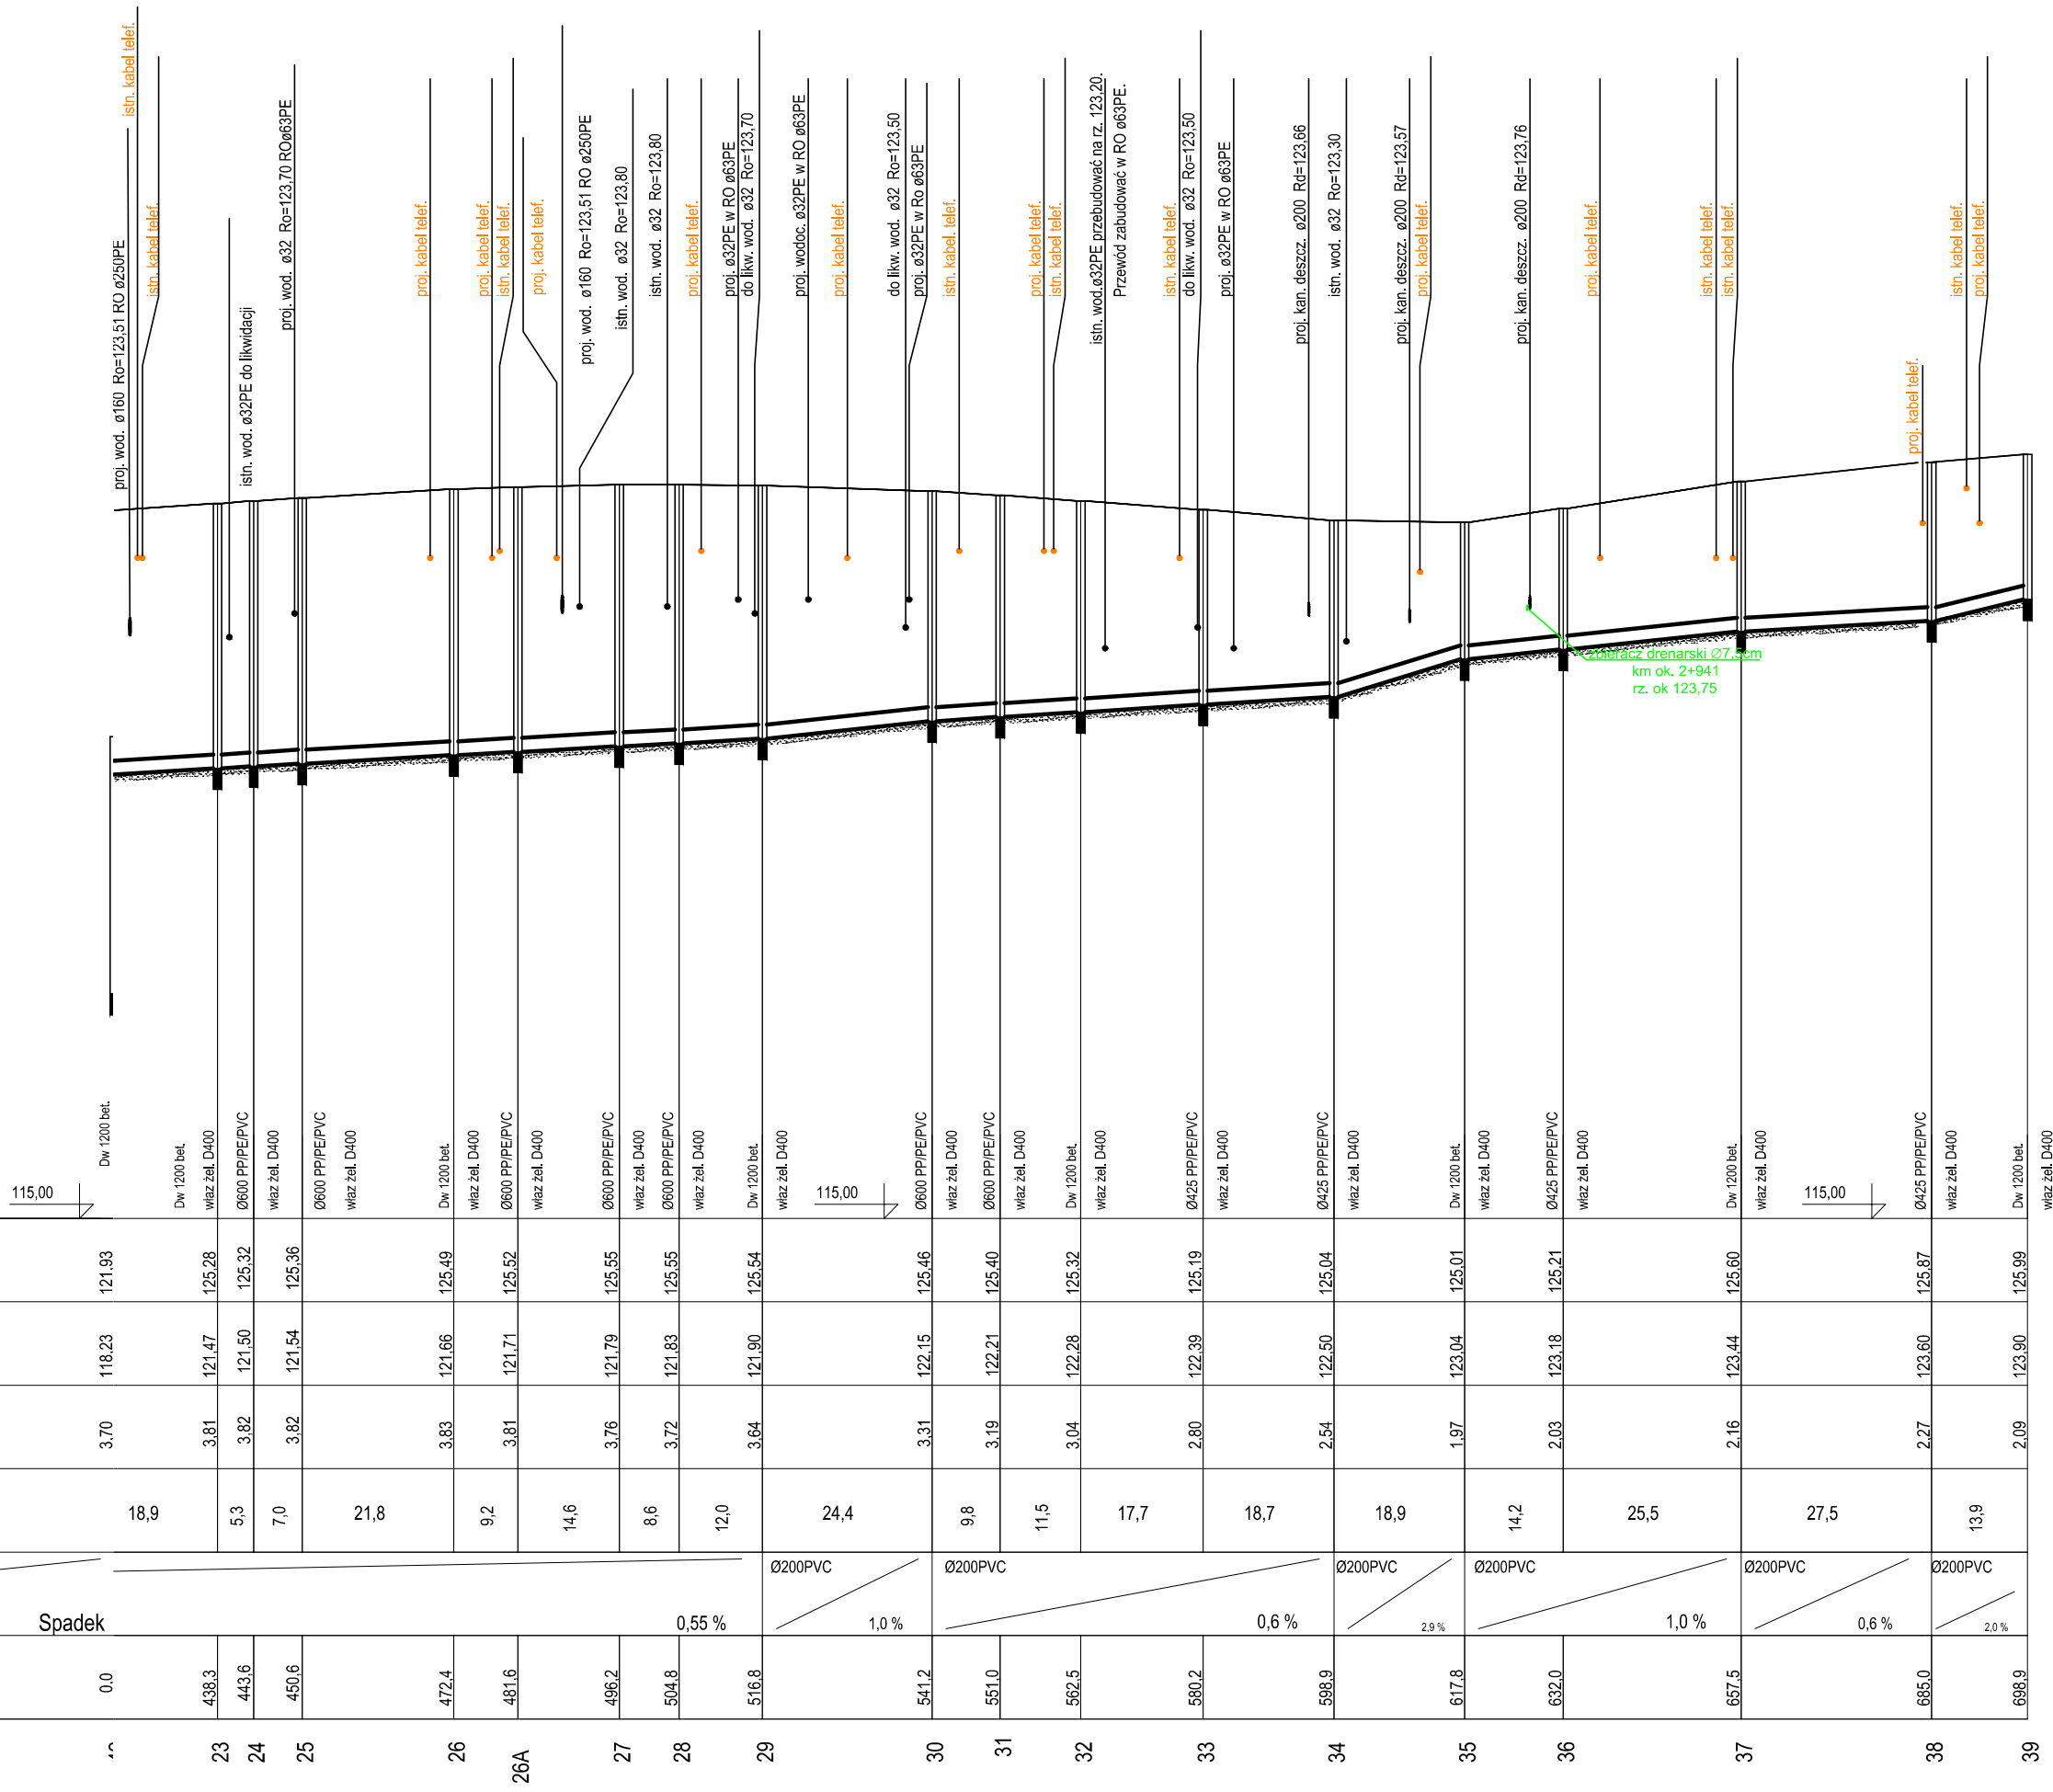

Rzędna terenu istniejącego	121.93	125.28	125.32	125.36	125.49	125.52	125.55	125.55	125.54	125.46	125.40	125.32	125.19	125.04	125.01	125.21	125.60	125.87	125.99
Rzędna dna kanału	118.23	121.47	121.50	121.54	121.66	121.71	121.79	121.83	121.90	122.15	122.21	122.28	122.39	122.50	123.04	123.18	123.44	123.60	123.90
Zagłębienie dna kanału [m]	3.70	3.81	3.82	3.82	3.83	3.81	3.76	3.72	3.64	3.31	3.19	3.04	2.80	2.54	1.97	2.03	2.16	2.27	2.09
Odległości [m]	18,9	5,3	7,0	21,8	9,2	14,6	8,6	12,0	24,4	9,8	11,5	17,7	18,7	18,9	14,2	25,5	27,5	13,9	
Średnice, materiał	Spadek									Ø200PVC	Ø200PVC		Ø200PVC		Ø200PVC		Ø200PVC		Ø200PVC
Długość trasy [m]	0.0	438.3	443.6	450.6	472.4	481.6	496.2	504.8	516.8	541.2	551.0	562.5	580.2	598.9	617.8	632.0	657.5	685.0	698.9
	23	24	25		26	26A	27	28	29	30	31	32	33	34	35	36	37	38	39