


Wzmocnienie nawierzchni bitumicznej drogi gminnej Nr 106260B
 Pańki – droga powiatowa 1535B położonej na terenie Gminy Choroszcz
 w km rob. 0+000 – 1+450
 Arkusz 1 z 4

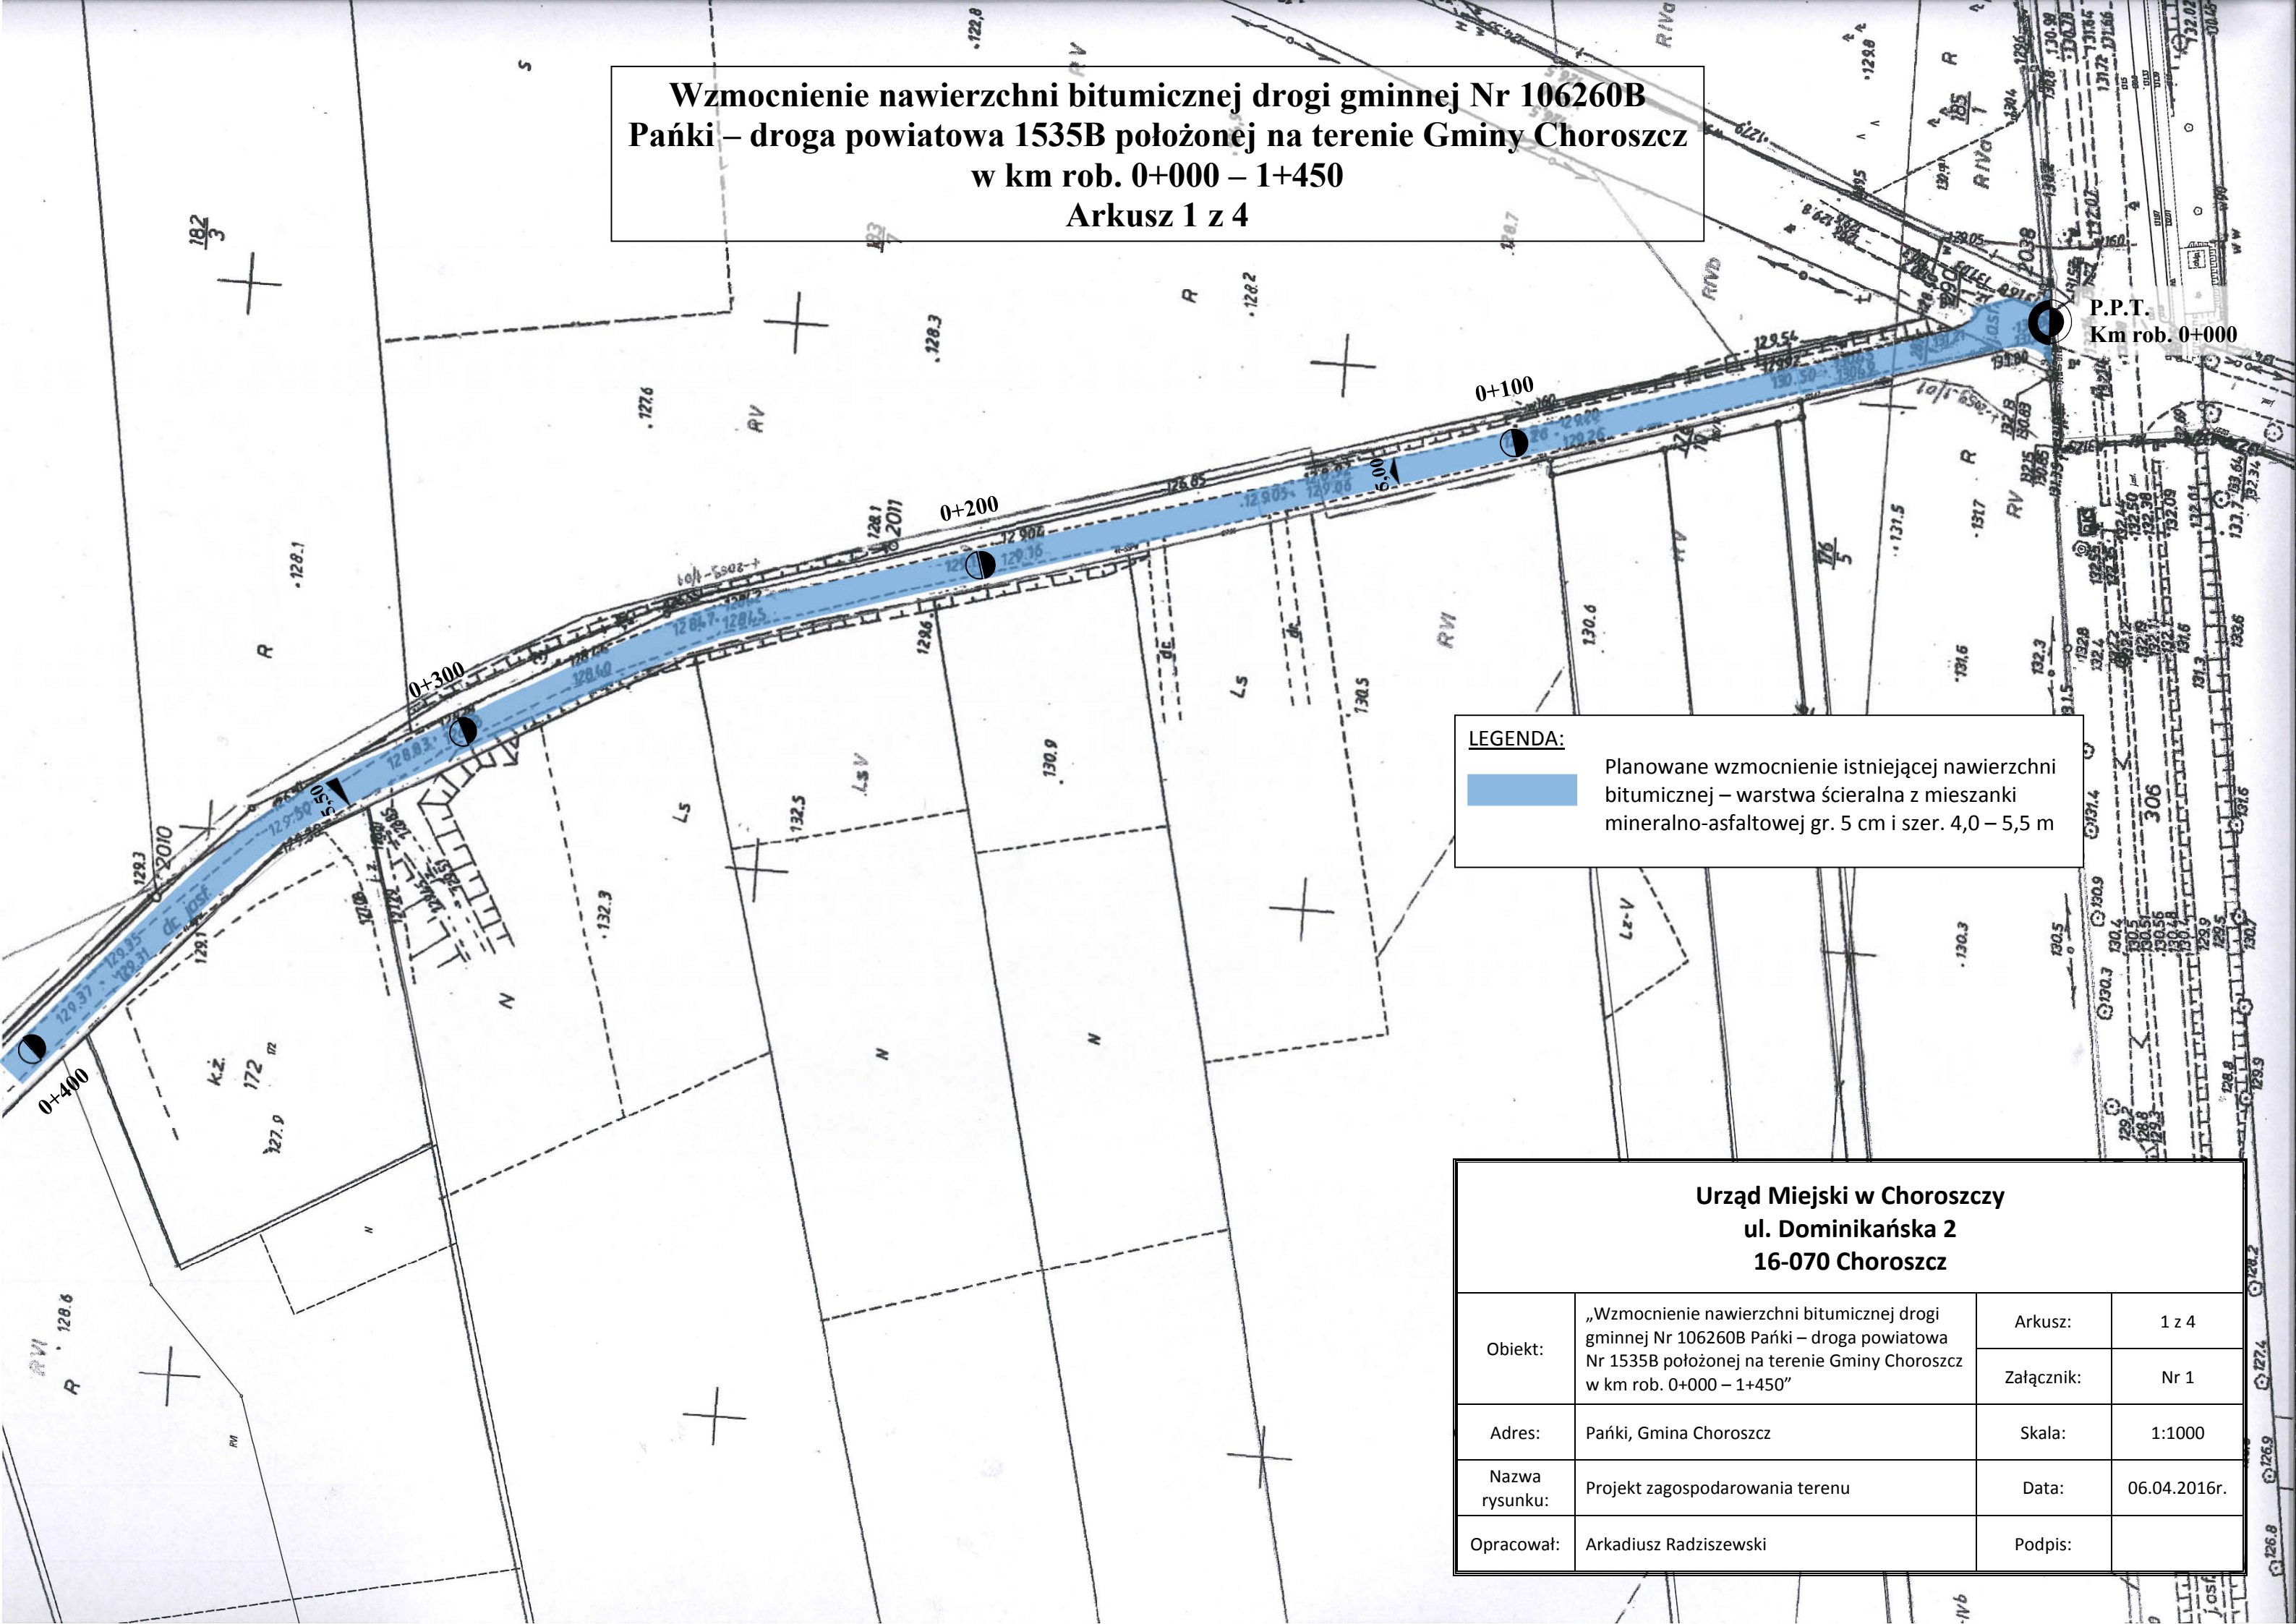

LEGENDA:

Planowane wzmocnienie istniejącej nawierzchni bitumicznej – warstwa ścierna z mieszanki mineralno-asfaltowej gr. 5 cm i szer. 4,0 – 5,5 m

Urząd Miejski w Choroszczy ul. Dominikańska 2 16-070 Choroszcz			
Obiekt:	„Wzmocnienie nawierzchni bitumicznej drogi gminnej Nr 106260B Pańki – droga powiatowa Nr 1535B położonej na terenie Gminy Choroszcz w km rob. 0+000 – 1+450”	Arkusz:	1 z 4
		Załącznik:	Nr 1
Adres:	Pańki, Gmina Choroszcz	Skala:	1:1000
Nazwa rysunku:	Projekt zagospodarowania terenu	Data:	06.04.2016r.
Opracował:	Arkadiusz Radziszewski	Podpis:	